


SUBMITTAL TRANSMITAL

September 21, 2011 WGC Submittal No: 03200-004.B


- PROJECT: Harold Thompson Regional WRF Birdsall Rd. Fountain, CO 80817 Job No. 2908
- ENGINEER: GMS, Inc. 611 No. Weber St., #300 Colorado Springs, CO 80903 719-475-2935 Roger Sams
- OWNER: Lower Fountain Metropolitan Sewage Disposal District 901 S. Santa Fe Ave. Fountain, CO 80817 719-382-5303 James Heckman
- CONTRACTOR: Dalco Industries Inc. 3730 Salem Street Denver, CO 80239 303-371-3950 Manuel Morales
- SUBJECT: Revision 2 (except 12A) Rebar Drawings for Headworks Building (P5, P6, P7, P8, P9, P10, P11, P12, P12A)
- SPEC SECTION: 03200 Concrete Reinforcement
- PREVIOUS SUBMISSION DATES: 7/19/11
- DEVIATIONS FROM SPEC: ____YES X__NO


CONTRACTOR'S STAMP: This submittal has been reviewed by Weaver General Construction and approved with respect to the means, methods, techniques, & safety precautions & programs incidental thereto. Weaver General Construction also warrants that this submittal complies with contracted documents and comprises on deviations thereto:


Contractor's Stamp:	Engineer's Stamp:
·	6 1
Date: 9/21/11	
Reviewed by: H.C. Myers	
(X) Reviewed Without Comments	
() Reviewed With Comments	
ENGINEER'S	
COMMENTS:	

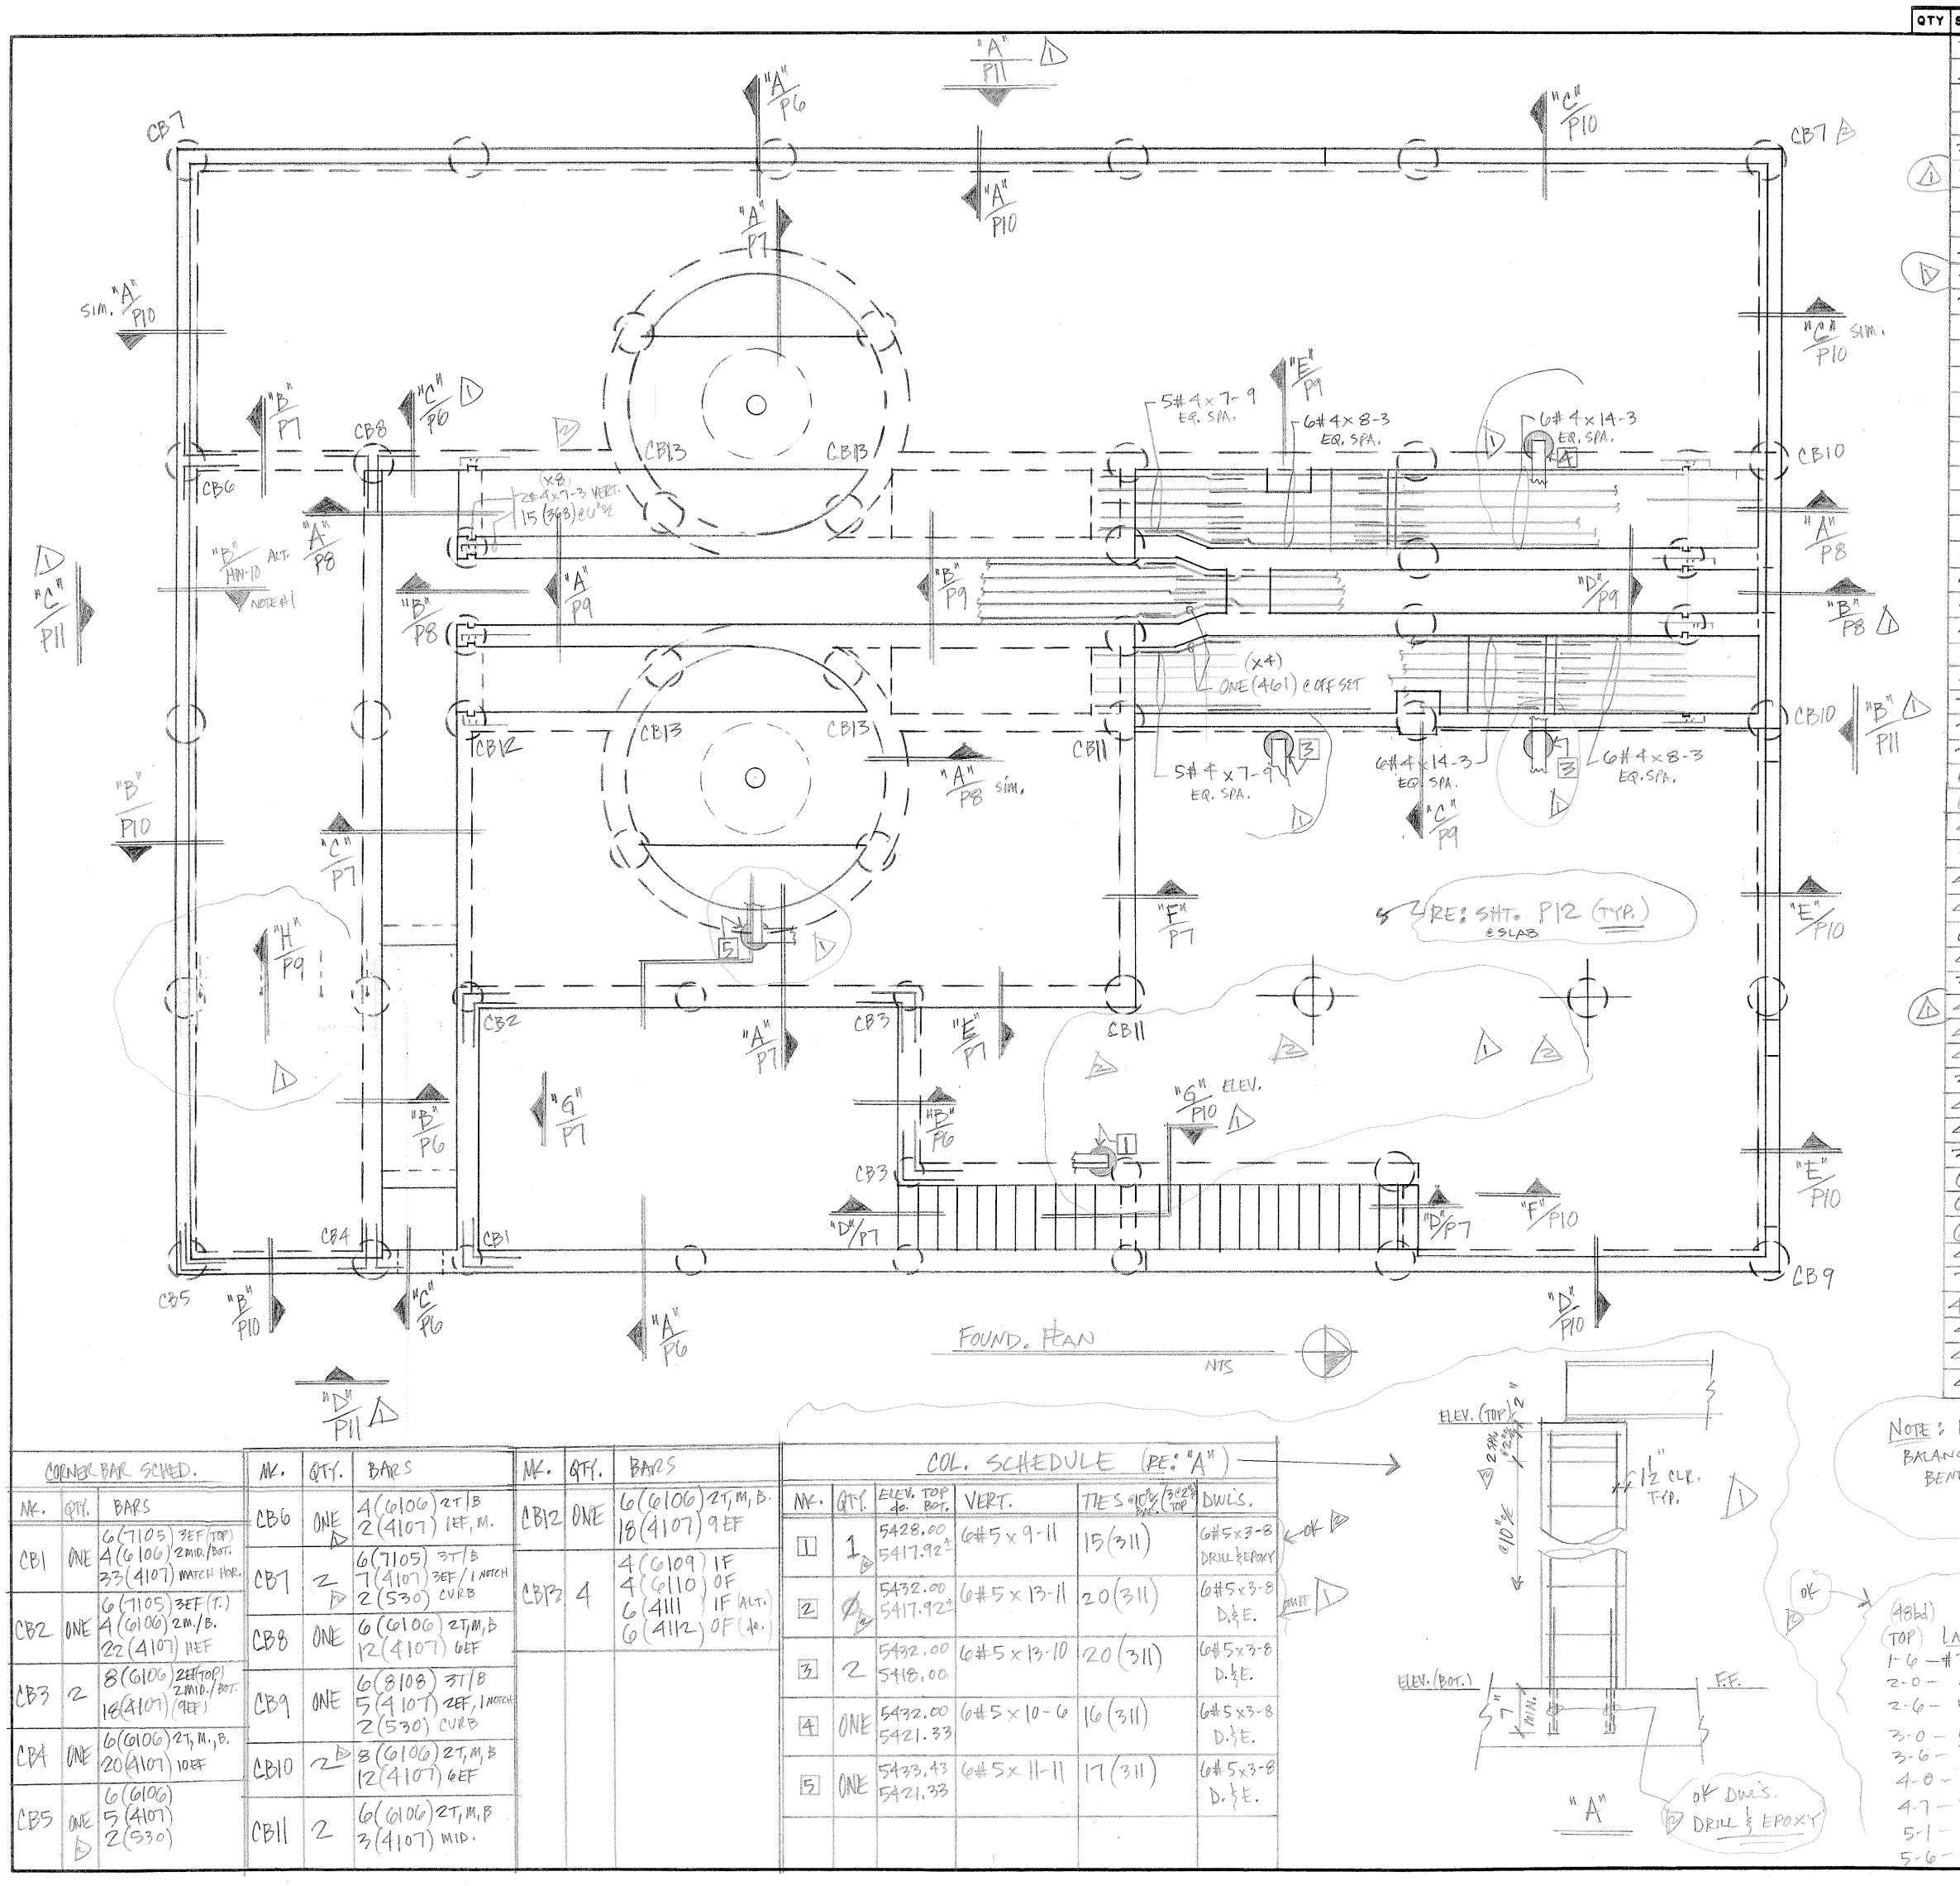



1 11 4 11 6 11	IGTH MARK			B :0	C	D ;o	Ε,	F/R	G	, H	K	J.	, 0
a se a fair fair a se a fai	121		e linit acoro verieno rozina trainta traint	A DESCRIPTION OF THE OWNER	4-0	and the state of t	28 Mar 1 & Gradina Victoria VI. James & Maria Sala	a guine matrix o - a treate constant to the	a dan da takan sa	ulu and a sector of the sector	ر بر برد برد ازد. مربع از معرف معموم معرف مربع معرف مربع معرف مربع معرف معرف معرف معرف معرف معرف معرف معر	1999 - De 1997 - DE 1	
h 1	428	aan kamin ka kaama ka ka Manara ka		m-effectmistocae/emmision/skipaseposp	13-0	and the second	a alla malalatina adamina Alla a ana alama	1 Station of Science (Science	a farfans (annskor) yn polydd y goning yn synt	ina an marana a	jan pasa ang Masada mang pa	ang pangangangan sa pangangan sa	
	historia este foi este a serie de la construction de la constru	e ja Steam a se la cal funda de la calla da se cal a se calema de la calema de la calema de la calema de la cal	anna a suite anna an tha suite a suite anna an tha suite anna an tha suite anna an tha suite anna an tha suite	and a second s	3-6		illenun harkeiten dassen kansteren sonsteren.	a gun a tha ann an a	t Nature ve della 100 di tra divensi e estado de	esala izmiri i esterkovityres stomatorija	ntagant electrospectorenteres	en antica de la compañía de la comp	entry of the second
517	530	Lunar and			2-6				l fan i wijs fan Ottour ywaar gant	terteranger besterne ¹⁰⁰⁰	en proporte de la companya de la comp	ine the factor of the state of	
3 12	1		A series in the first of the series of the s	an 🖞 (a se an 1916) an	0-10	en feren er einer ein gestellte einer ein						enter en la seconario	
3 12	332	<u>七</u> 7	-	1-0	0-4	a Salamana wa wana wa wana aka wa waka wa waka wa ka	<u> </u>		+				
	633			en 📲 and a state and a	2-8	alfanoons (al Ronard an Analas a			ng pelo (o) parapita beras orano subra		i yana 20 ogan ana manifiki Mila	magelunian i inginya ana inginya ana ana ana a	
620	634			n fan Saan oar oar oer oer oer oer oer oer oer oer oer oe	1-0	en al anticipation and an				na kanali merengenera kanala kanala kanala		na secondaria da cara da farancia	
817	435			redet all some til te transmer at an ander at a some at a so	2-2	alf our contract and out of the			agen o, broth oppinite or our down	na desanast et in an se enset och in eeriki	Mana wangan orasina wasa noo	านการระการการการการการการการการการการการการการก	
3 12	836		and the second sec	ระสุ้นเจ้ากระจะแกรงการจึงสองและจ	5-0	สร้อมหร่วงหรอบหวะทำแหล่งจ	ar francisco de la constanción		enders				
89	838			18-6		10000000000000000000000000000000000000		6-9		* ******			
89	839	² en anticipation de la construction de la construcción de la construcción de la construcción de la construc- construcción de la construcción de la construcción de la construcción de		10-2				6-3		st.		an - Carto Ligoro de Locio Contra	-
89	840	And a second sec		16-2	o for the construction of the second	page and the second		5-9	and a start of the start of t	an a	- na an ann an tha ann an thaonn an thaonn an thaonn - - -	ti denado phistop e como anchepore	Har alian ana ana ana ana ana ana ana ana ana
Same and Sam	una per constanti de la constan BA			and the second s	B-8	1-4			an a		a, a a a a a a a a a a a a a a a a a a	nun gelagen den menerale	
- R R R	BAZ			1 m 4	13-6	1 4					a ana ang ang ang ang ang ang ang ang an		
811	943			1 - X	13-1	1-4							
811	944	Maria and an and a second and a		1 - A	12-3	•===							
817	160000111111970111011101110110101000000000	ed tremaine i contract a Austria e a 21 Arabiero 12 Arabiero 12 Arabiero 12 Arabiero 12 Arabiero 12 Arabiero 1 Contractor contractor a contractor		l-t	envertens brevestere by the transmission		hanna anna sana an	patienter patienter partienter anne	ang pengengan sa	an a	elphinen etter en jagen testan keig	angunaa ay marang ay marang arang	
8 11	846	and (Allower Allower Al		1-4	9-4	l - de				- 249 - 249	1. 200,000,000,000,000,000,000,000,000,000		
	447		an a ta fan fan de ante a ta t	0-8	2-6		a fina da manta a gan perigena ne pring.		enesne strand managed an			ne () er malte Alexande ander de lan de orde	
4 17	448	Conternational Activity of Conternational Activity		D-8	4-0	0-8							
4 17	<u>449</u>		anı i Aliya Angeryi eşeri	0-8 N-2	3-10/2 3-52	1U-6 A 0	ىرىدەر يەر بەر يەر يەر يەر يەر يەر يەر يەر يەر يەر ي	1999 - 1997 - 1997 - 1997 - 1997 - 1997 - 1997 - 1997 - 1997 - 1997 - 1997 - 1997 - 1997 - 1997 - 1997 - 1997 -	a fel f dennem per ser set à l'a d'al-sen d'a serme du s d'a ser	en er er er en	and had been as the set of the second se		การคราย (1997) เป็นสาราช (1997) เป็นสาราช (1997) เป็นสาราช (1997) เป็นสาราช (1997) เป็นสาราช (1997) เป็นสาราช (1997) เป็นสาราช (1997)
	450	Bostimetain to the second seco		2	2-82	1	ารัฐมาระรักฐารรรษณณ์การักฐากสาวได้เริ่มหรื	land and a set of a set of a set of the set		24 yr 14 mil 21 / 16 diwydd yr 14 fer fal yng 14 mil 14			
411	452			0-8	1-5	An		 		<u></u>	1		
19	753	\sim		18-0		• •	y Marka, fa sta fa a gala a gala a gala a a san	6-10	1995 yan dinis palang mangapat ya			194 1970 - 1970 - 1970 - 1970 - 1970 - 1970 - 1970 - 1970 - 1970 - 1970 - 1970 - 1970 - 1970 - 1970 - 1970 - 1970	
	754		. 22228 Andrewing (* 6204) en die Staar (* 1640) en die Staar (* 1640) en die Staar (* 1640) en die Staar (* 1	17-3			1.121.12.12.12.12.12.12.12.12.12.12.12.1	6-6	en Statuet damaged of agencies of the same				
	155 155		1999 - 1999 -	16-9	n de frai, record Harlet d'a constant de la constan La constant de la cons			6 er 2.					a tradition indication of the second se
	656		n server en anter en	17-0				6-10					
	a a a a a a a a a a a a a a a a a a a		haya katala katala matala katala k	15-9		anı Arstrata da Arstra	an surangen angera kana surang	O en Casaria	ustern former fredering figura de				nitesense,
49	458	\frown		16-6	gen fan ferste gegen gegen fer ferste gener ferste sjoe ferste gegen gegen gegen gegen gegen gegen gegen gegen		**************************************	6-10	a mandalan tana tina di kana di	# 54 () A Maren (****			**
49	459	particular and the second s		15-3				6-2	ها هو که او و و و و و و و و و و و و و و و و و و	5.000 Mar.	- - -		
43	460	and the second se		1-9		2-3		1929-2017 (1929-1949) (1929-1949) (1929-1949) (1929-1949) (1929-1949) (1929-1949) (1929-1949) (1929-1949) (192		0-6	1-4		
6 3	461	an fame ga a a family and a family of		2-3	<i>.</i> +	2-3				0-6	1-4		
	662	an international the second seco		3-3		3-3			1 - 1 - 1 - 1 - 1 - 1 - 1 - 1 - 1 - 1 -	0-6	1-4		an the second
4 17	463			£ S	5-6	,			. 				
3 T2 4 20	364 465			0-4-	0-8	+	-fuerr		-f				
4111	466		ан алагы салар бай (тоор алагы жана алагы жа	0-10			φ	Annual Dependence of the Control of the State of Annual State of the State of State of State of the State of St	denomentaria de la forte de la forte est		1 1 1 1 1 1 1 1 1 1 1 1 1 1 1 1 1 1 1		launa da adalesta da Britana (1954, a 191, anda 19 4
417	467	r i		0-10									
317	368			0-6		••••••••••••••••••••••••••••••••••••••					2.5755556 [Artiful A] [] [] [9] manufalma(Arti		
411	469			0-8	2-8				////				2224 y
417	470		11	2-8		annen an			447 247 247 24 24 24 24 24 24 24 24 24 24 24 24 24			1 Probability of succession of a string and succession and a	istuur Maasis Seletz Stranset ant anteresembatis
3 72	371			0-6	********	termentanets extrementation and the second	4		nederin				unan dektirat (. gistada ala filmasia)
620	672		nna 1914 a su ann ann an ann an ann an ann an ann an	4-0	en sen ser en	างสารที่สารสารสารสารสารการสารที่สุด	All Martine Scientifica du contracto da la constitución de la constitución de la constitución de la constitución		a anatola anatola alana anatola bar				Bell 1976 per la socia como Astropação
63	673.		1	3-0		ana ana aona aona aona da				2-10	faquana and a factor of the second		2012-0-1-1-1-1-1-1-1-1-1-1-1-1-1-1-1-1-1
63 417	614.	10 (1920-1947) 19 - 19 - 19 - 19 - 19 - 19 - 19 - 19 -	elator de la comparte	3 m 0 1 - 4	www.www.www.www.www.www.www.	5-6	oniantern noem oonaan sooraalia, eennadig	2 Contraction of the second se	warden werden einen der der Bereiten Bereiten bereiten bereiten bereiten bereiten bereiten bereiten bereiten be	2 m G	<u> </u>	and in the second se	litin alla fatta de la segura serva a segura de la segura d
and the second s	475		-sulper	1-7 1-8	ann an marian an air an air air an air air air air air air an air	<u></u>	-		l			,	
3 T2 4 3	2 / / / / / / / / / / / / / / / / / / /	L	- [1-0	2 2 2 2 2 2 2 2 2 2 2 2 2 2 2 2 2 2 2) is a set of a set of the set o	and an address of the second	(gggd)ggt (hannan construction of the graphing	10000000000000000000000000000000000000	0-32	1~ n		4941 (a.2545) (a.2522) (a.2522)
43		1999-1997		1-0		P by sources			00000000000000000000000000000000000000	0-3-2	e Se receir na contra contra contra contra razz		میراند. این این این این این این این این این این
and the second sec	479	alation and and the state of th	Sattana, populo ya Angologia watana ya Antang K	0-8	Indexposition to the processing of the static feature of the stati		21240-0011-001-0011-001-0011-001-001-001-00	A pet multiple pet at multiple to state 1 we state 1	ու չիդ հանձաները _{ին} թացի ստեղեցերությունները։	E _{ren} .			il hardan daash ndaash ka si'ndi nadahasha
411	490			1-0				renova v se			- 	1997-1997 - 1997	
		GEND					kanger, i	44 Juni 4		1		· ·	
REF. PM						+							
NCE OF	I.F INSIDE E.F EACH												
MDING	HORIZ HO					1	<u> </u>						
,	VERT VER DWLS DO			×.		h	<u>.</u>				- - - -		
and the second	FTG FOO			Ê	8/3)	AMA	ND.	6972		(NST)	 #		
Negward 11	ELEV ELE E.W EACH			\square	3/1/1	RFI	ISF.	4 PF	SVA	MIT			
× /				NO	DATE	1 6- 9	5: artistic Granwoord	7 ~~~		ED FOI			
(3864) 1 20 (001000)	B.O.F BO T.O.W TO	FTOM OF FO	Uninu					<u></u>		•••••••••••••••••••••••••••••		MEMBER CRSI	
$\frac{LAP}{\#3-1-3}$						264世	<u>Y</u> Q	11.1		RIES, INC. Dwned Com	oany	CRSI	
	GRD. BM MK MARK	GRADE BEAN	ri -			DE 303	371- 3950	- 3730 S	ALEM ST.	DEN	VER, COLO.	80239	
4 / /	MAS MAS	ONRY		JOB	HARO	LD D	. THON	NPSO	V RE	5. WAT	ER,	eel	<i>н/м.</i>
4-1-1	DIAG DIA COL COL					FOUN			<u></u>		.	<u> </u>	
5-z-0				8		<u> </u>	·· · · //	`	and the second				
5 - 2 - 0 - 6 - 2 - 5 - 7 - 2 - 10	PROJ PRO					4	AN		FANI	NOPL	<u> </u>		
5 - 2 - 0 - 6 - 2 - 5 - 7 - 2 - 10 - 8 - 3 - 2	PROJ PRO			DES	CRIPTI	ON R	012	é H		NORK	<u> </u>		
$-\frac{6}{1-2-10}$ - $\frac{8}{2-3-2}$ - $\frac{9}{2-3-1}$	PROJ PRO T & B - TOP N.F NEAR F.F FAR F	& BOTTOM FACE ACE		DES		on R	FAVE	eH R C	ONST		<u> </u>		
5 - 2 - 0 - 6 - 2 - 5 - 7 - 2 - 10 - 8 - 3 - 2	PROJ PRO T & B - TOP N.F NEAR	& BOTTOM FACE ACE NTER		DES CON ARC		ON R	TAVE	eH R C	ONST	IONS	25 JOB NO. 0082		ING NO.

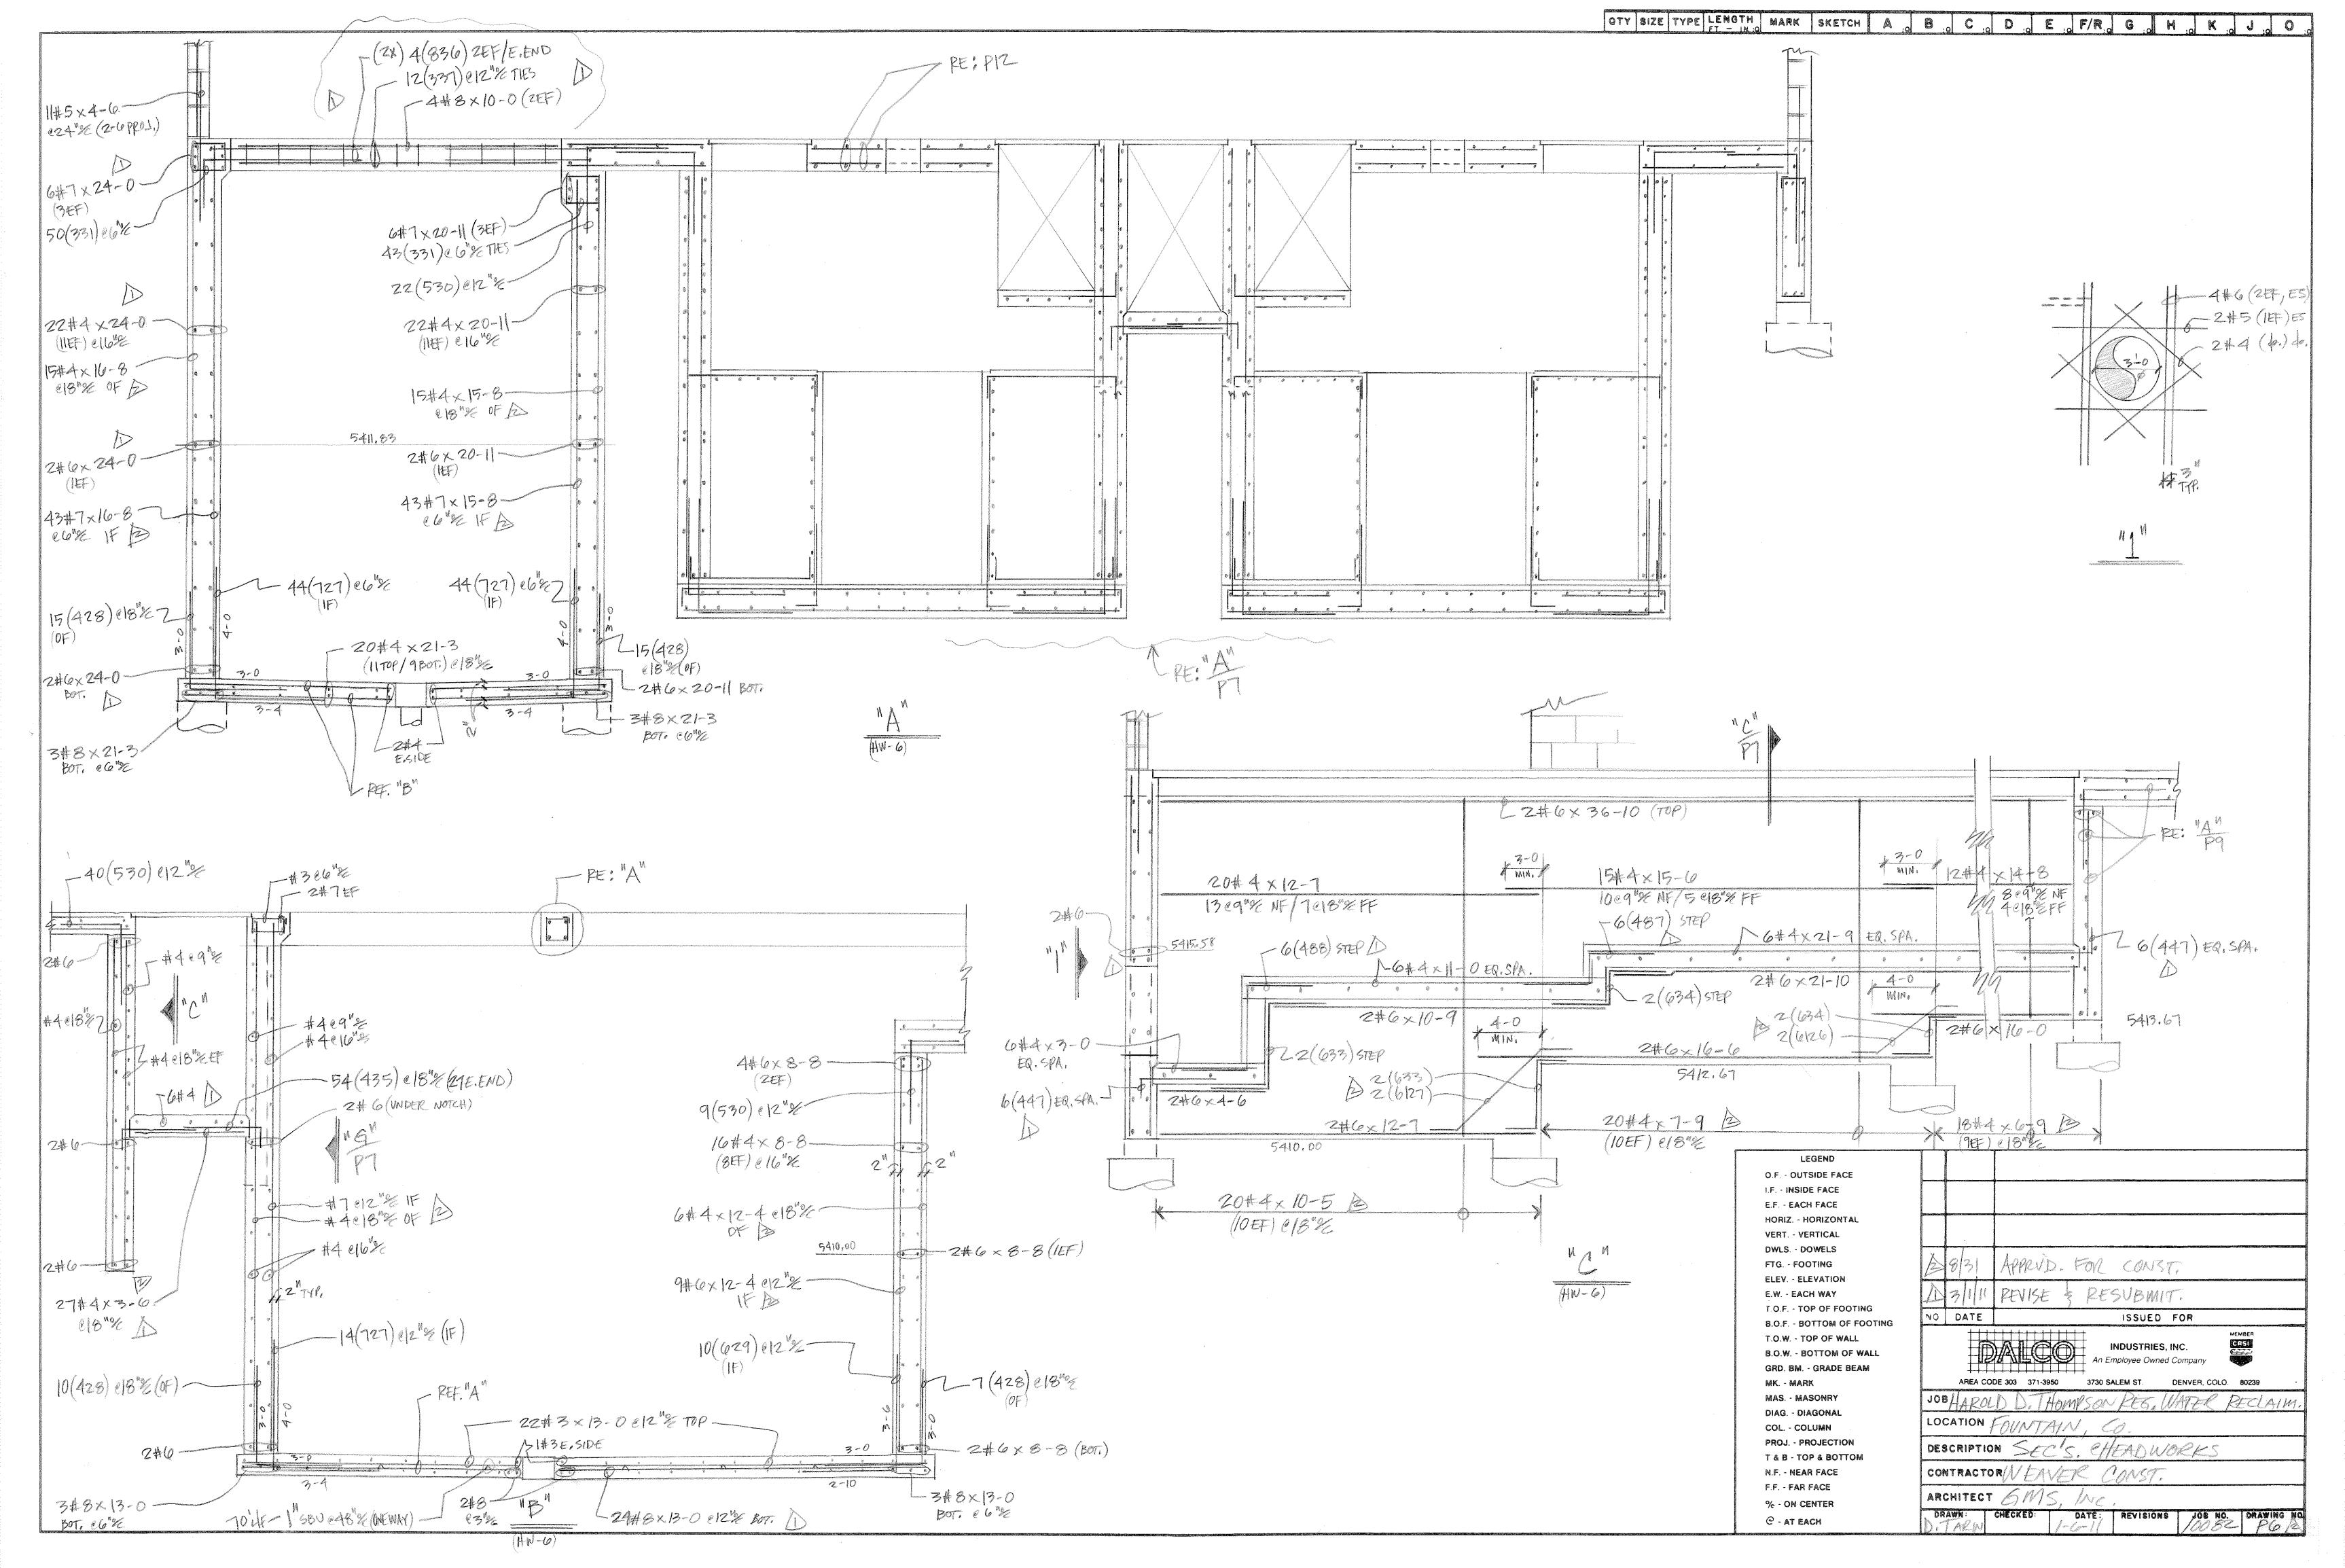


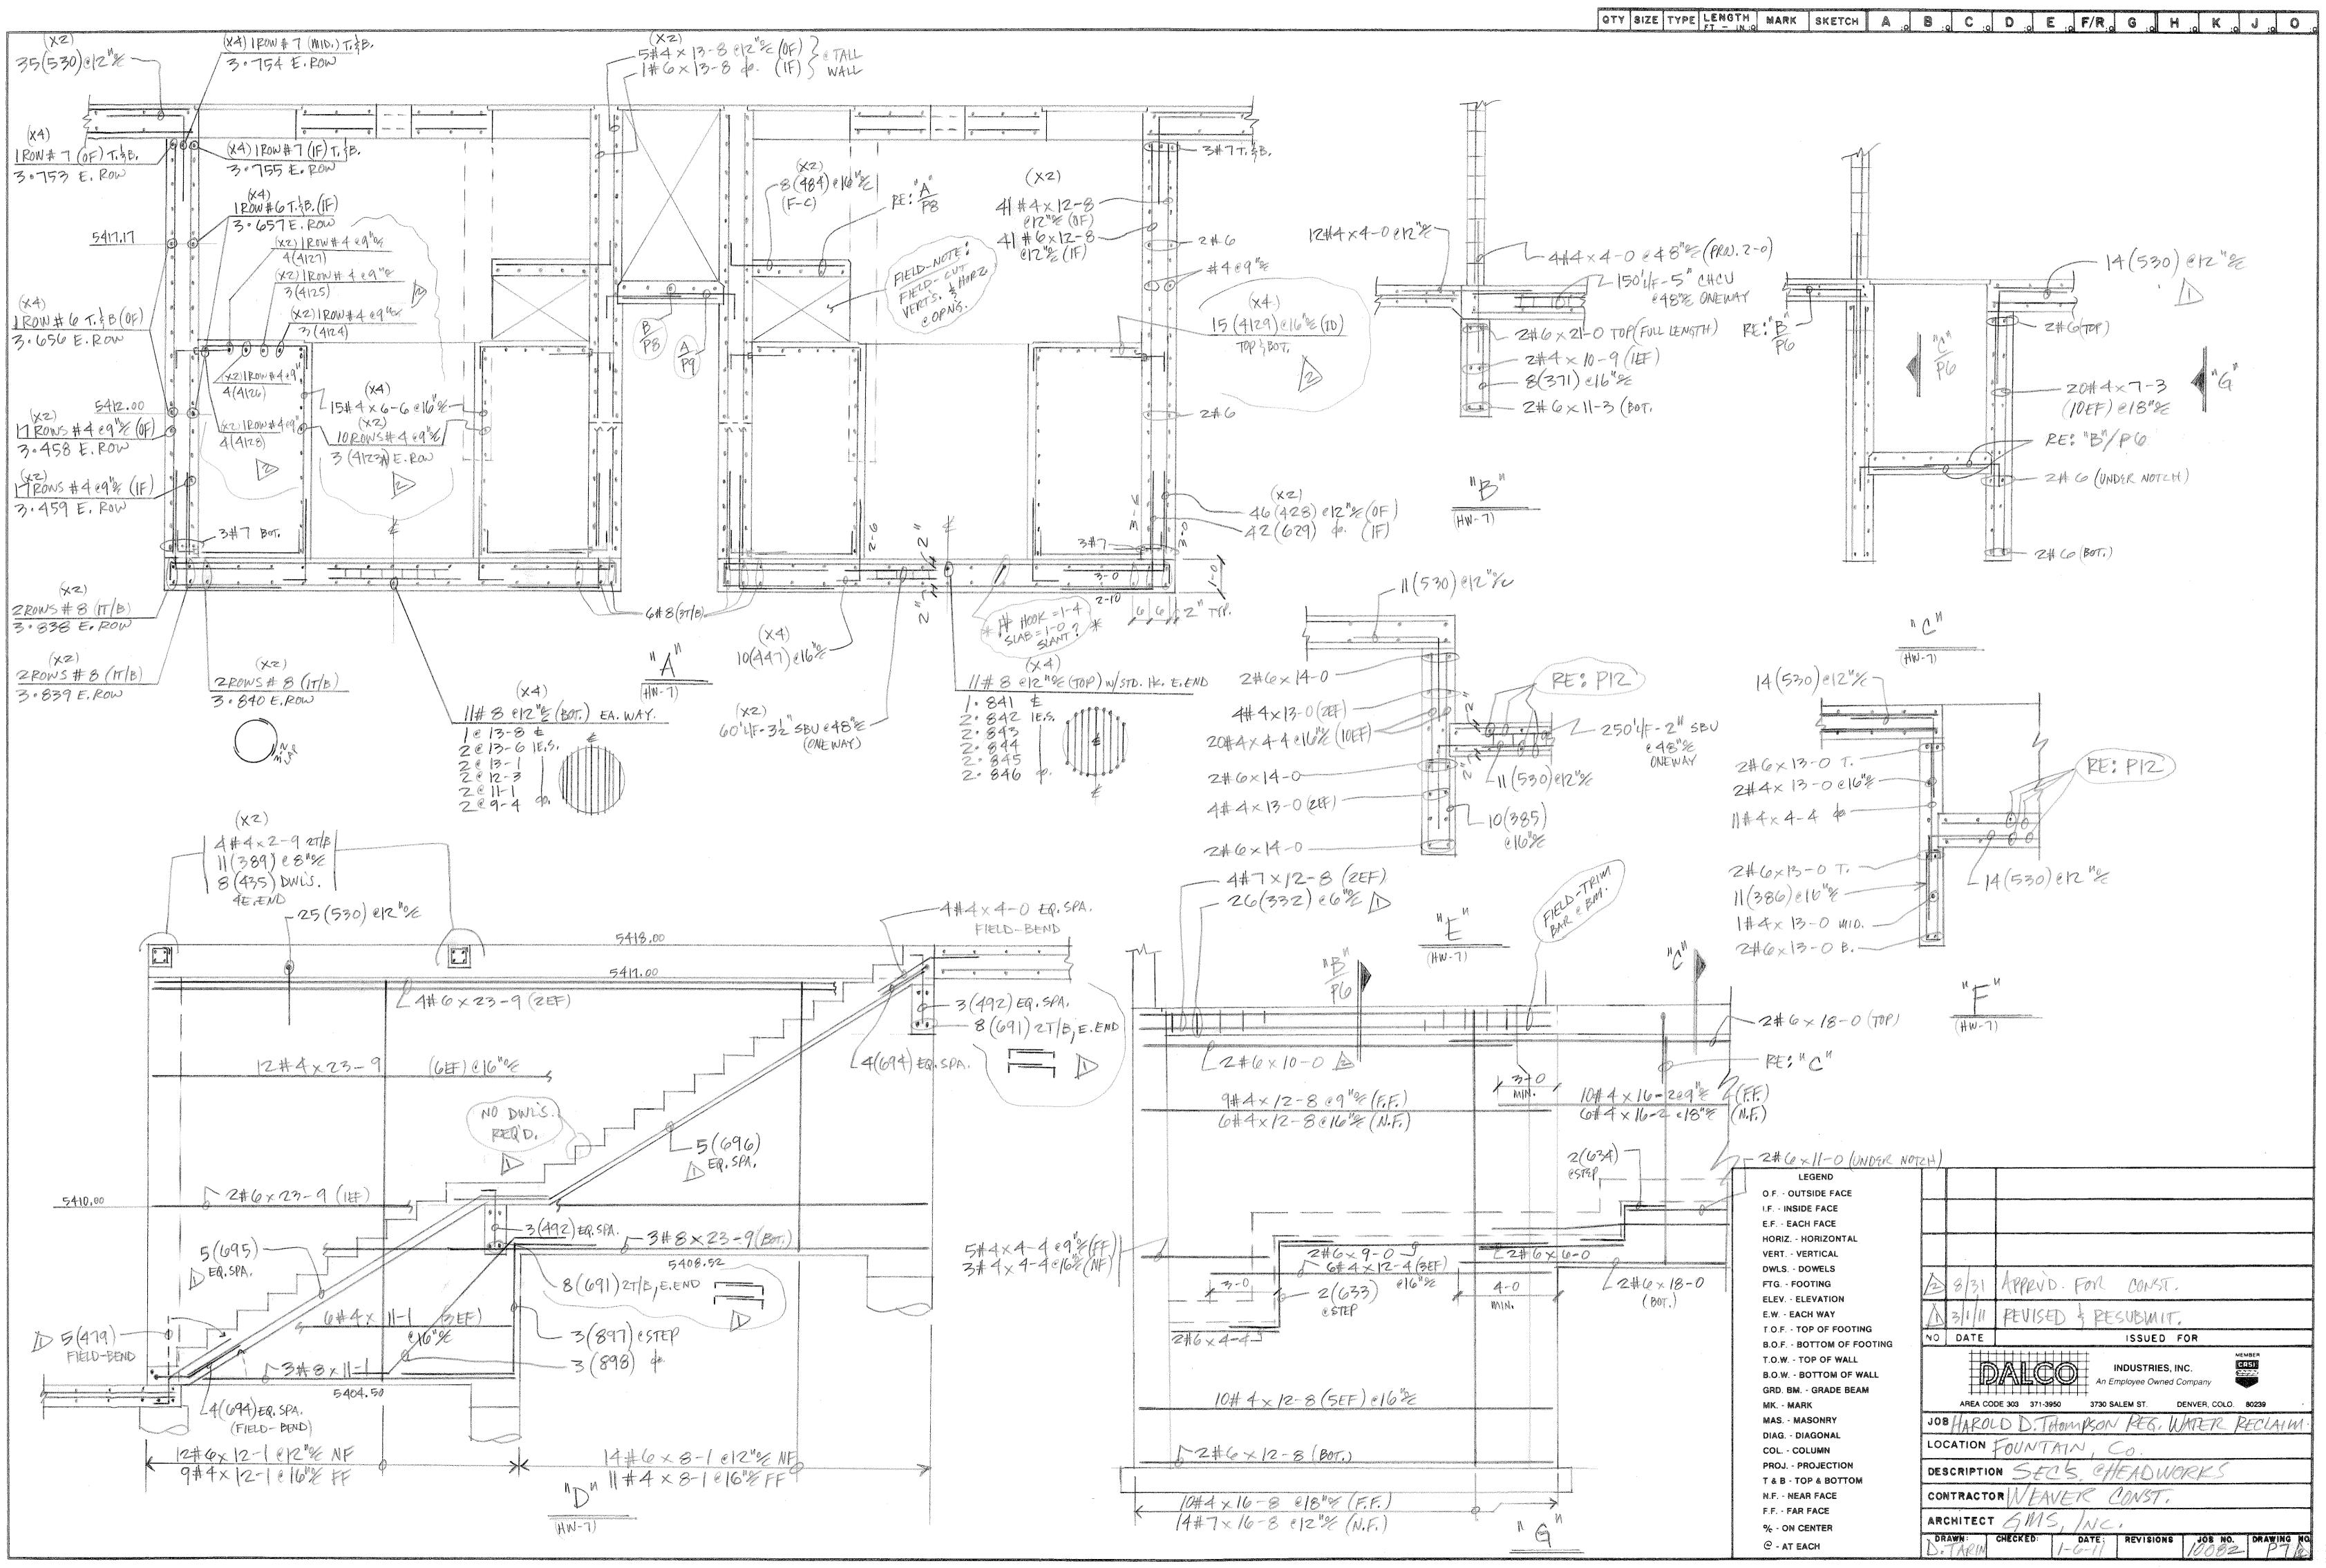


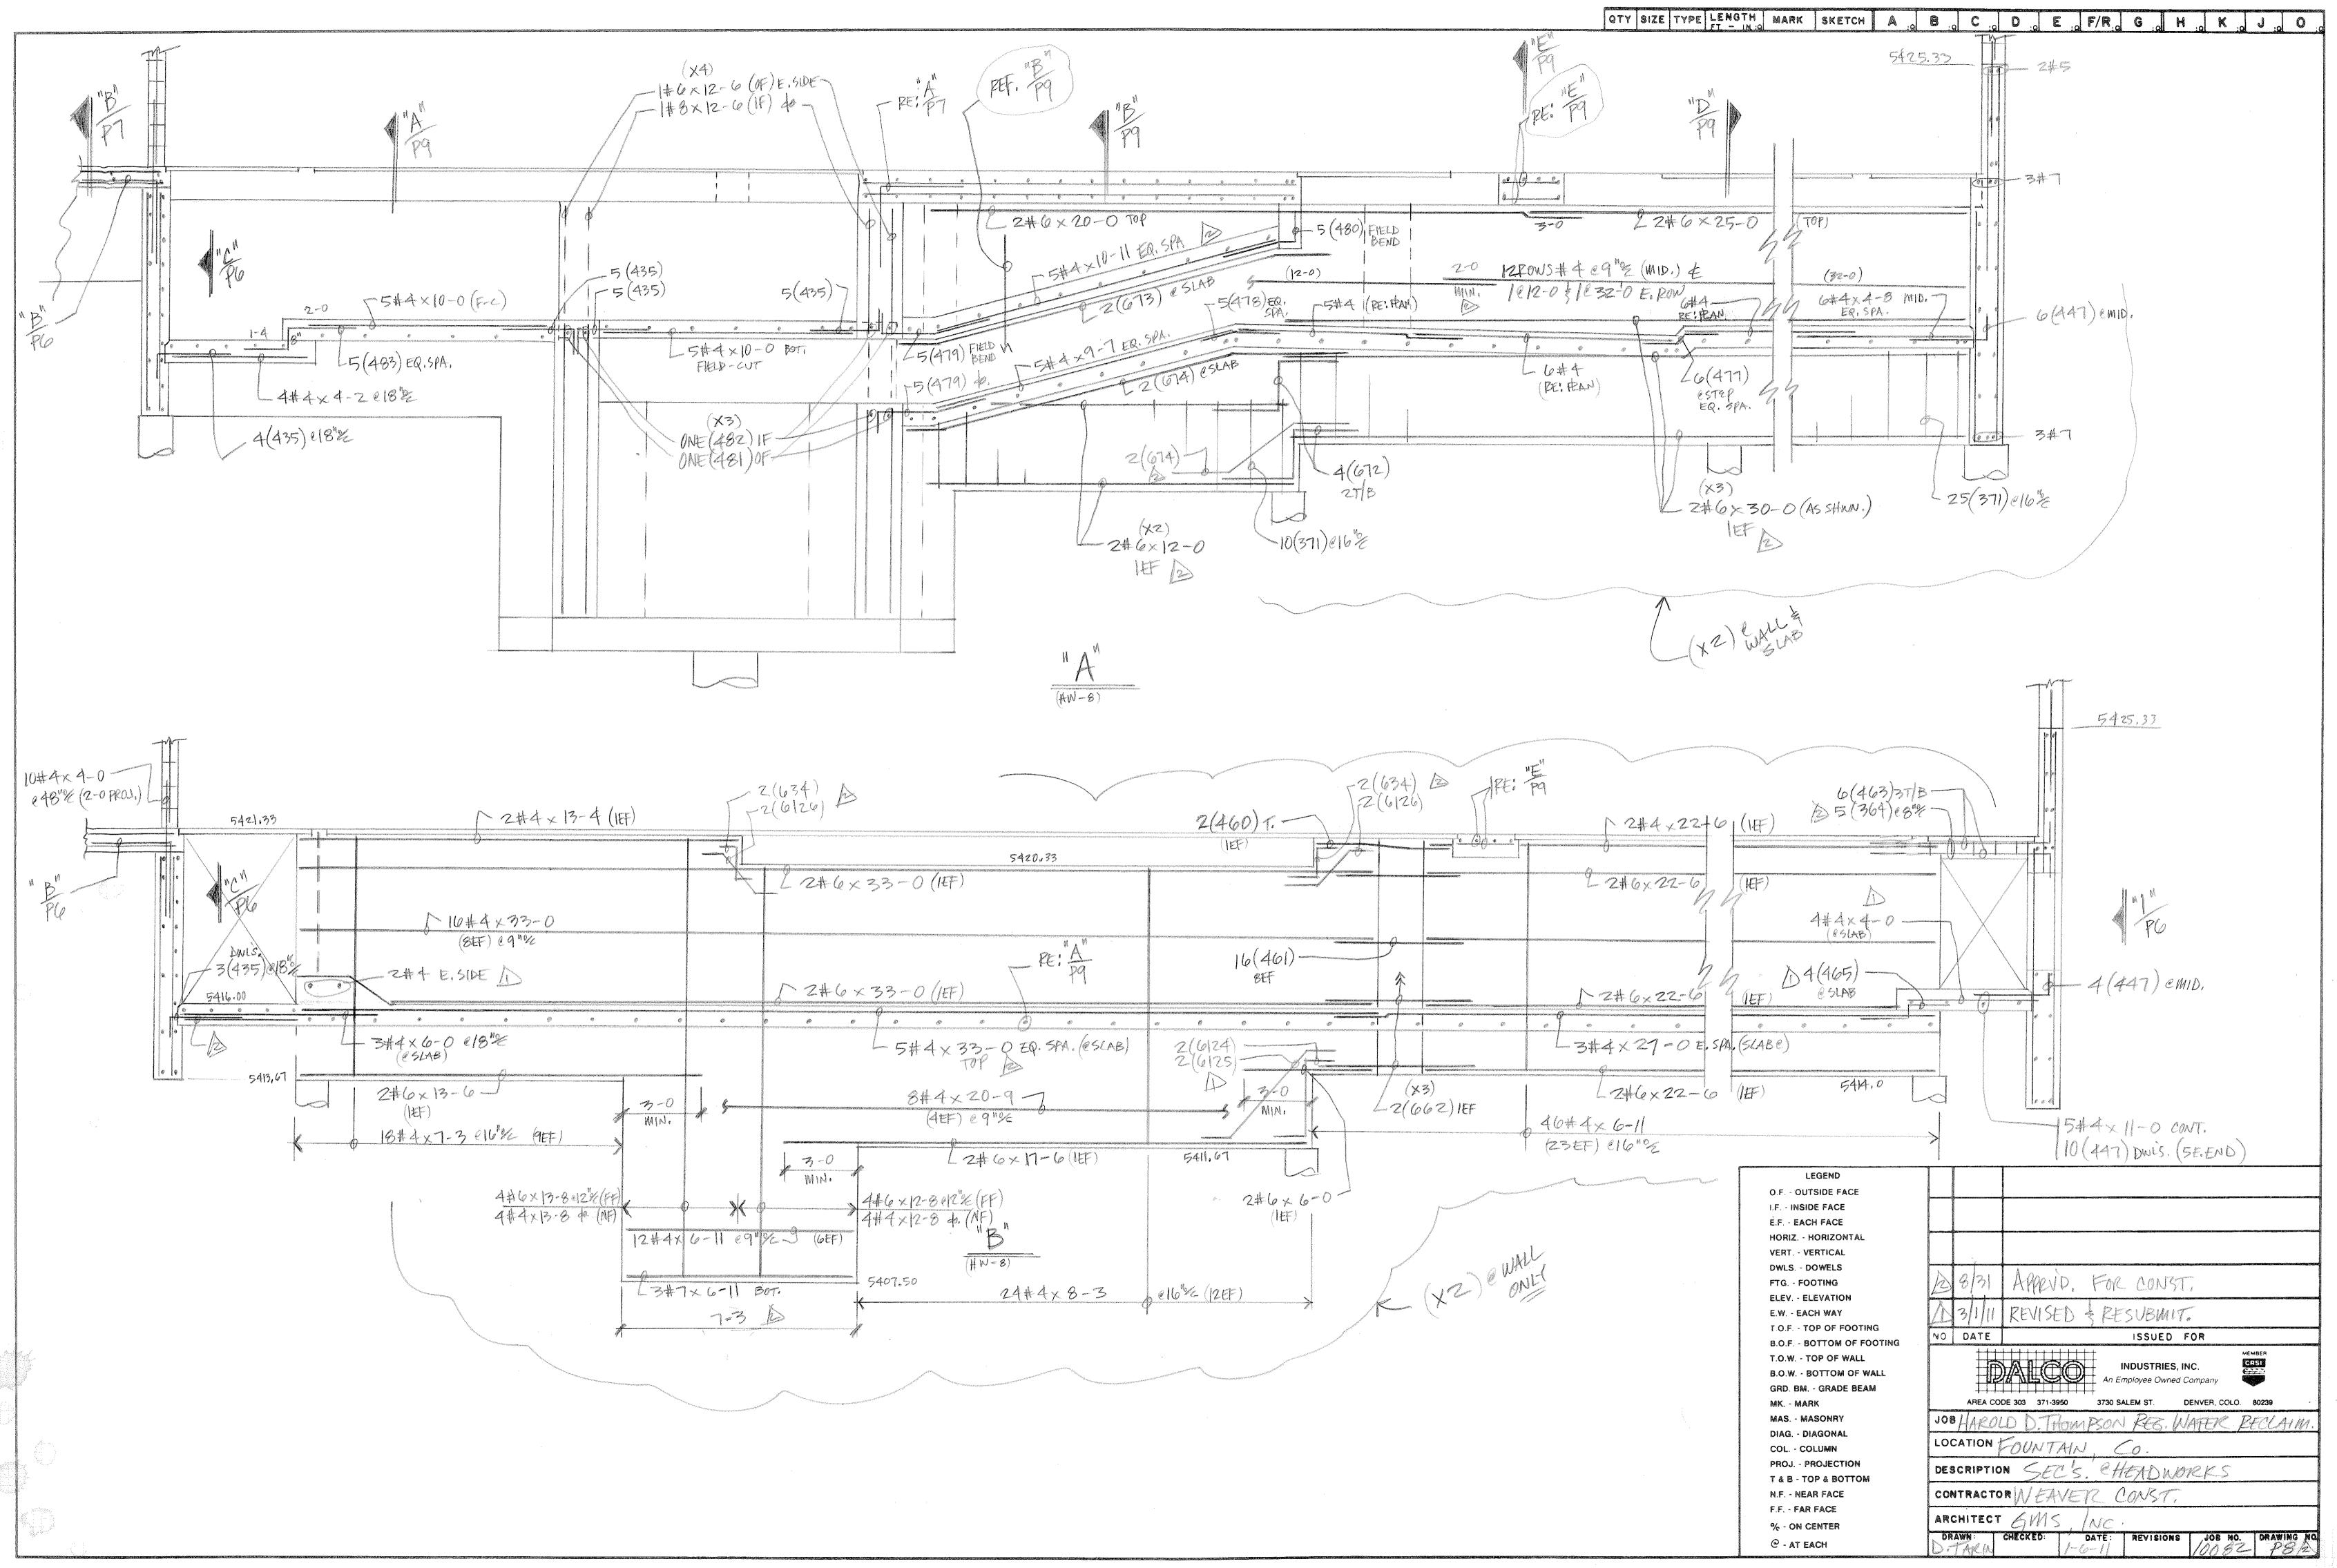

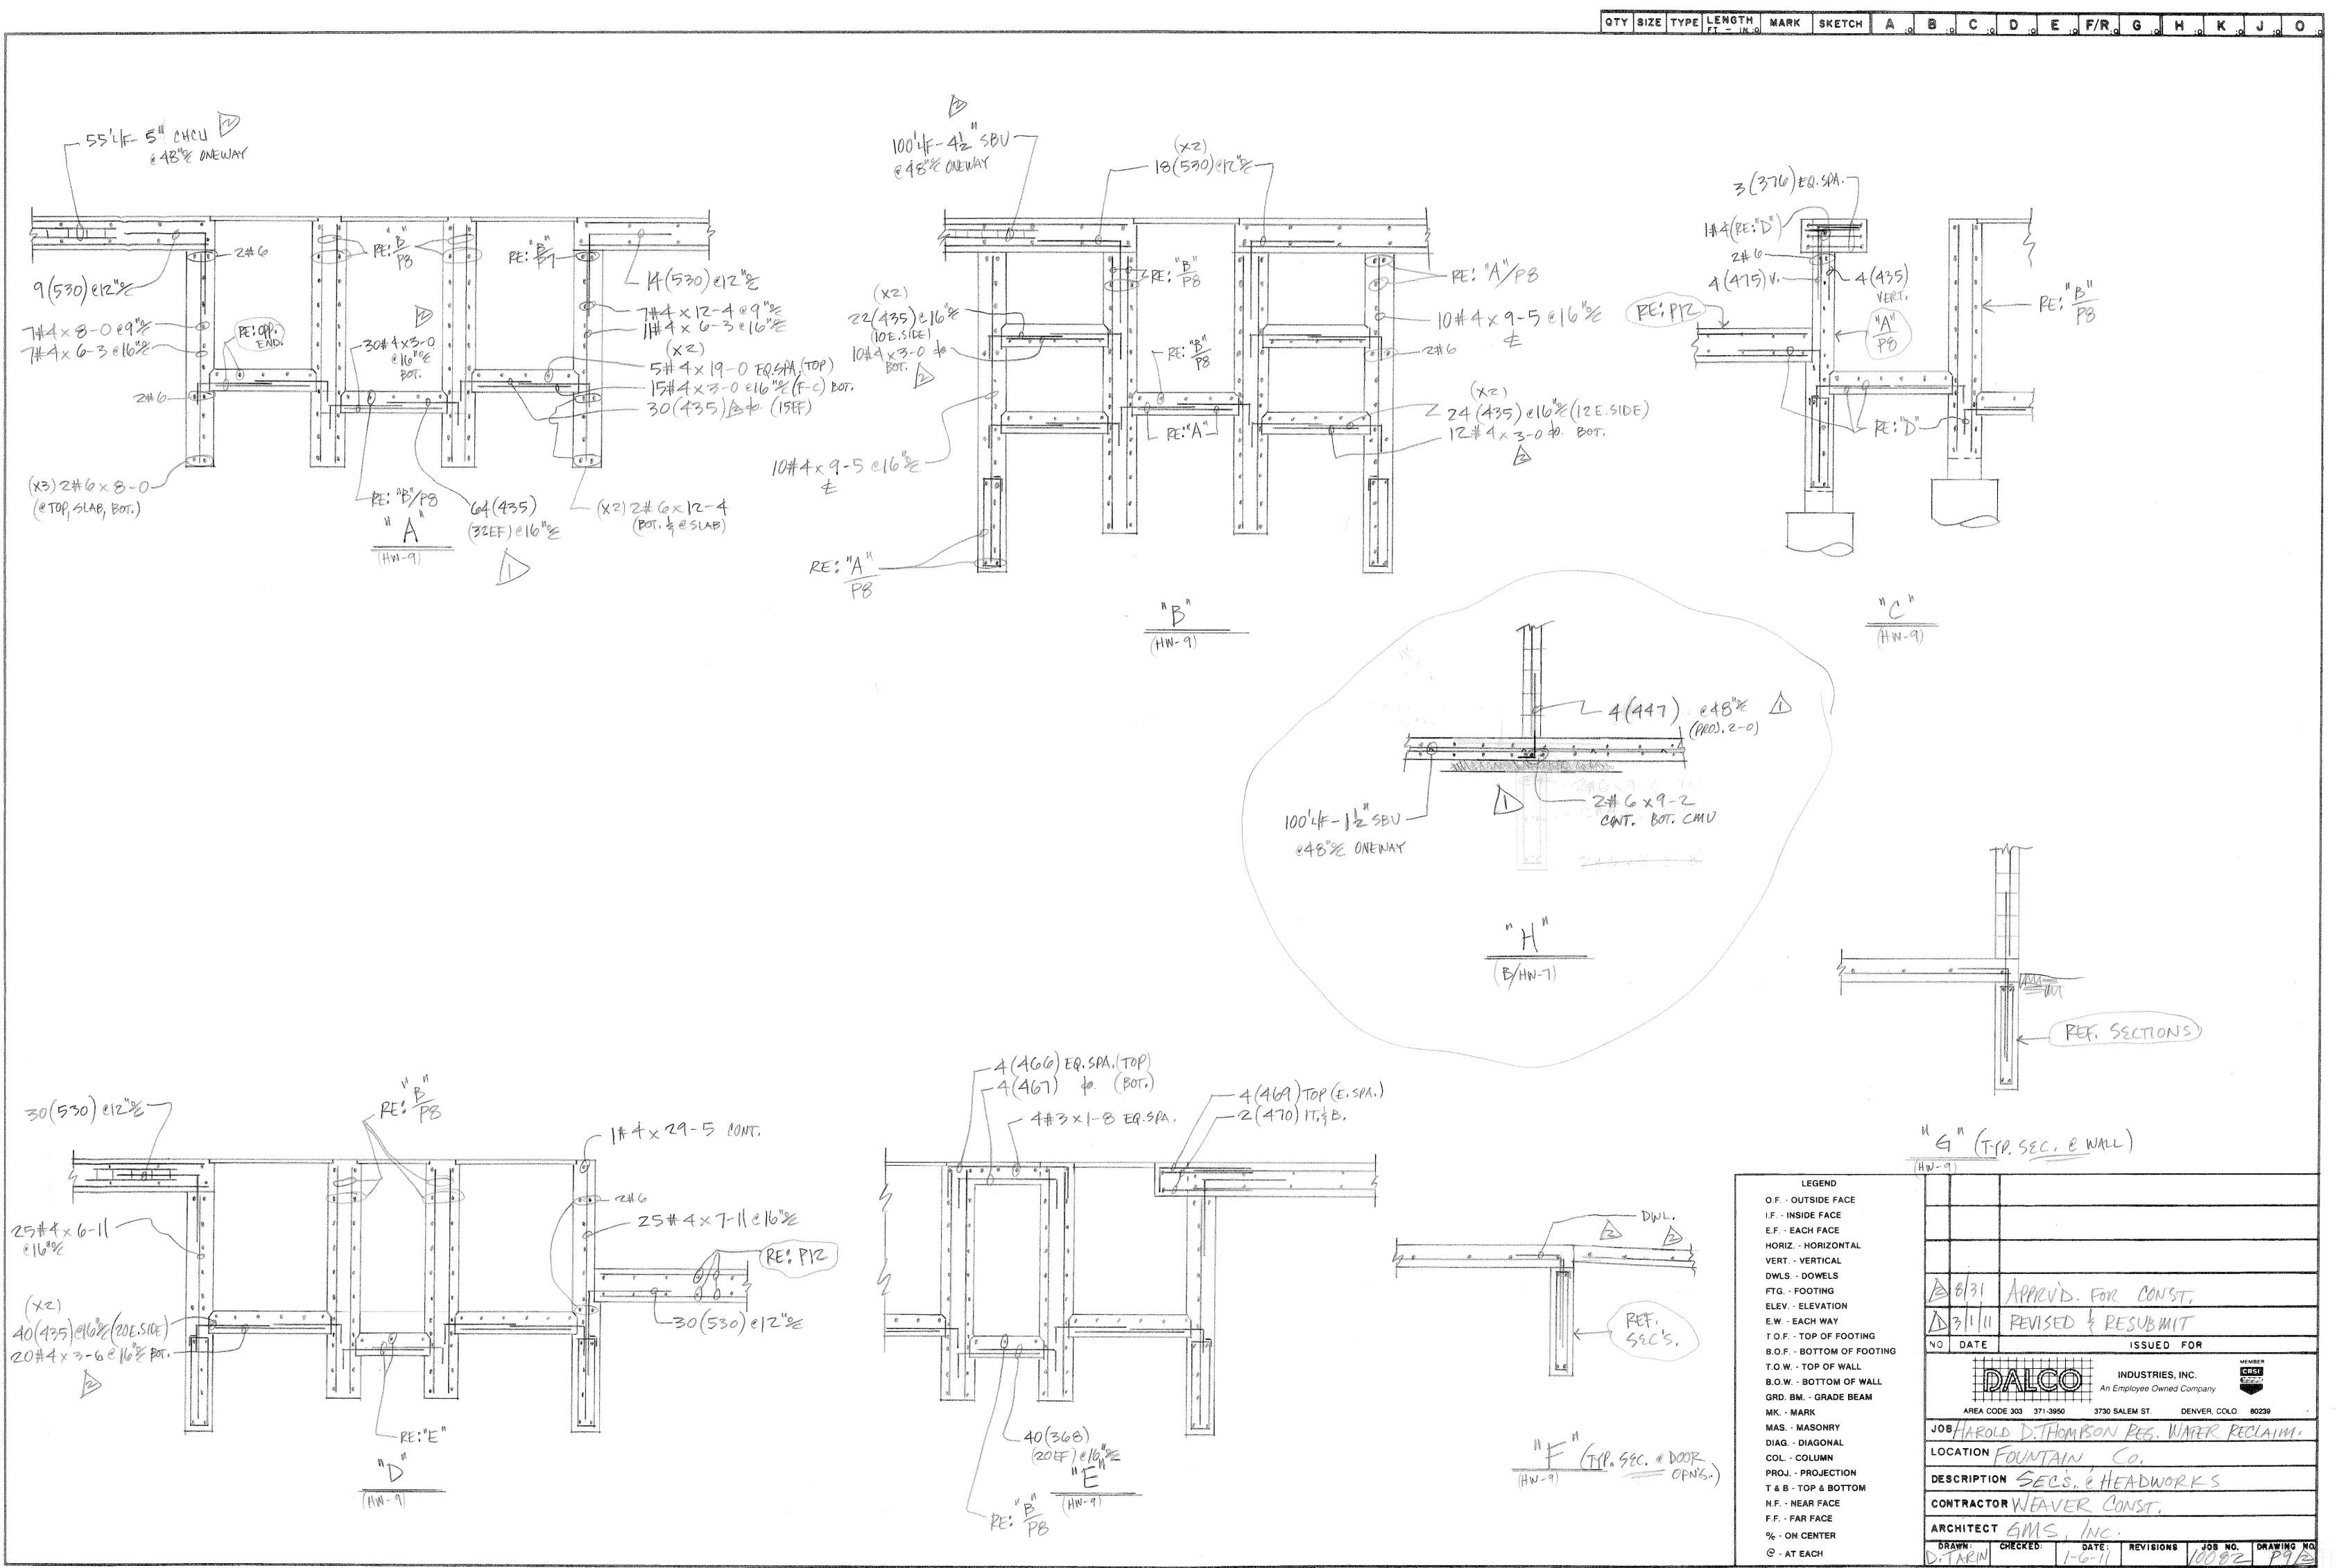


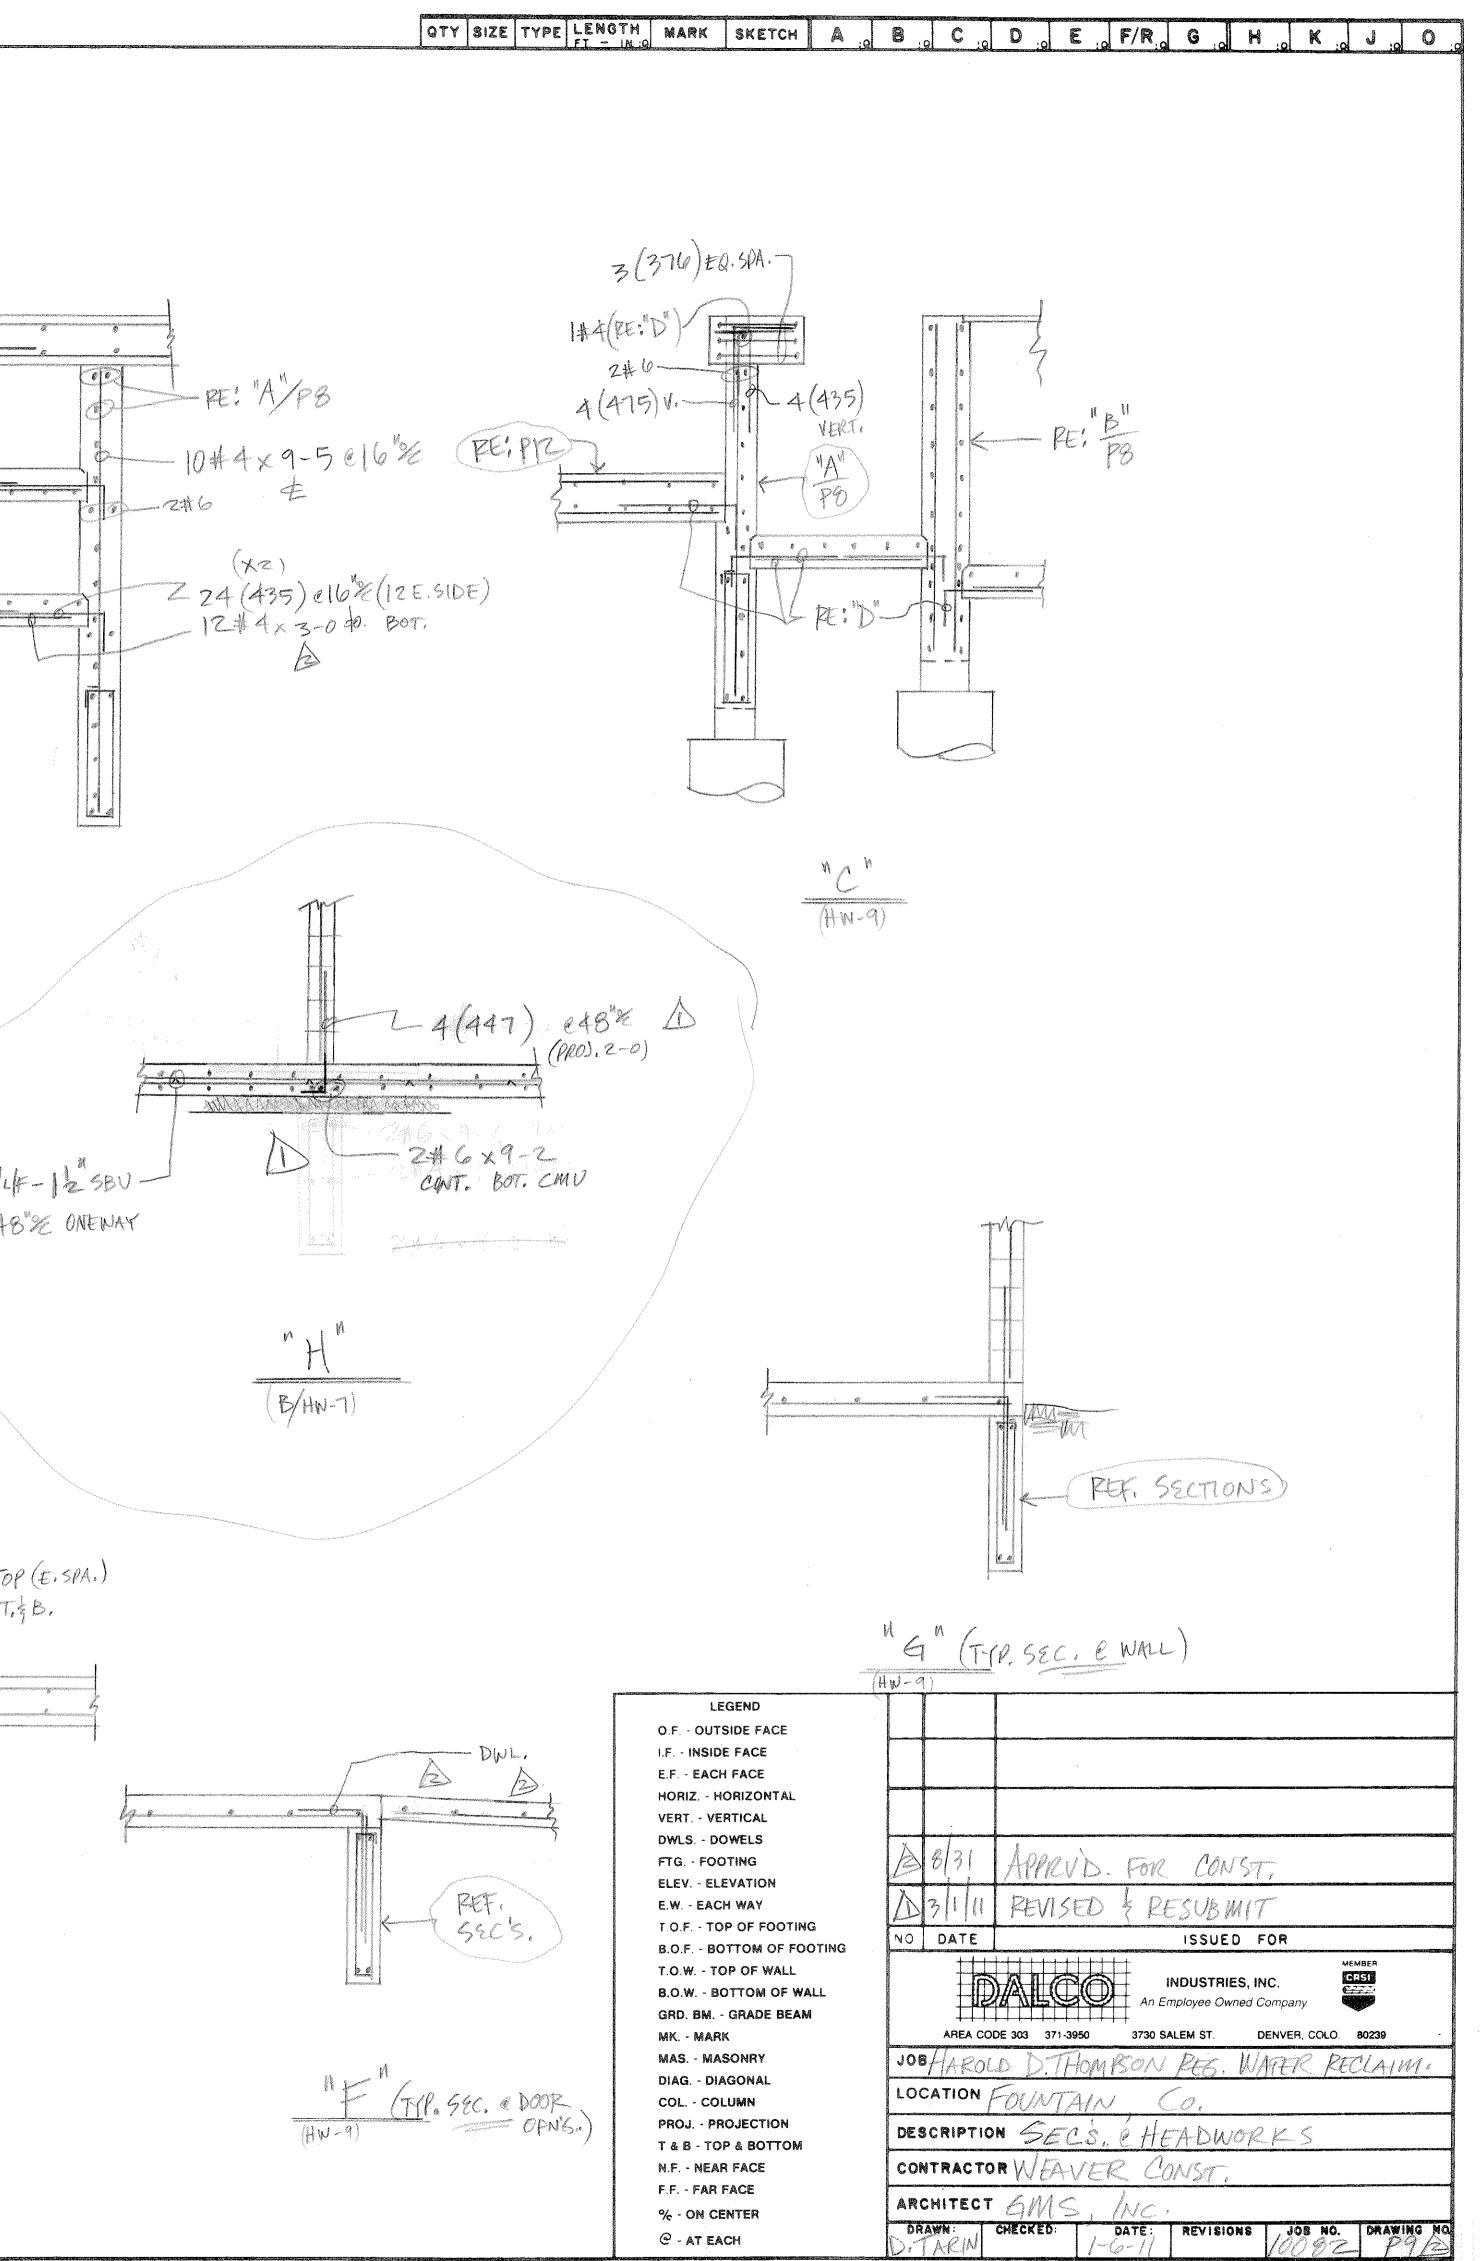

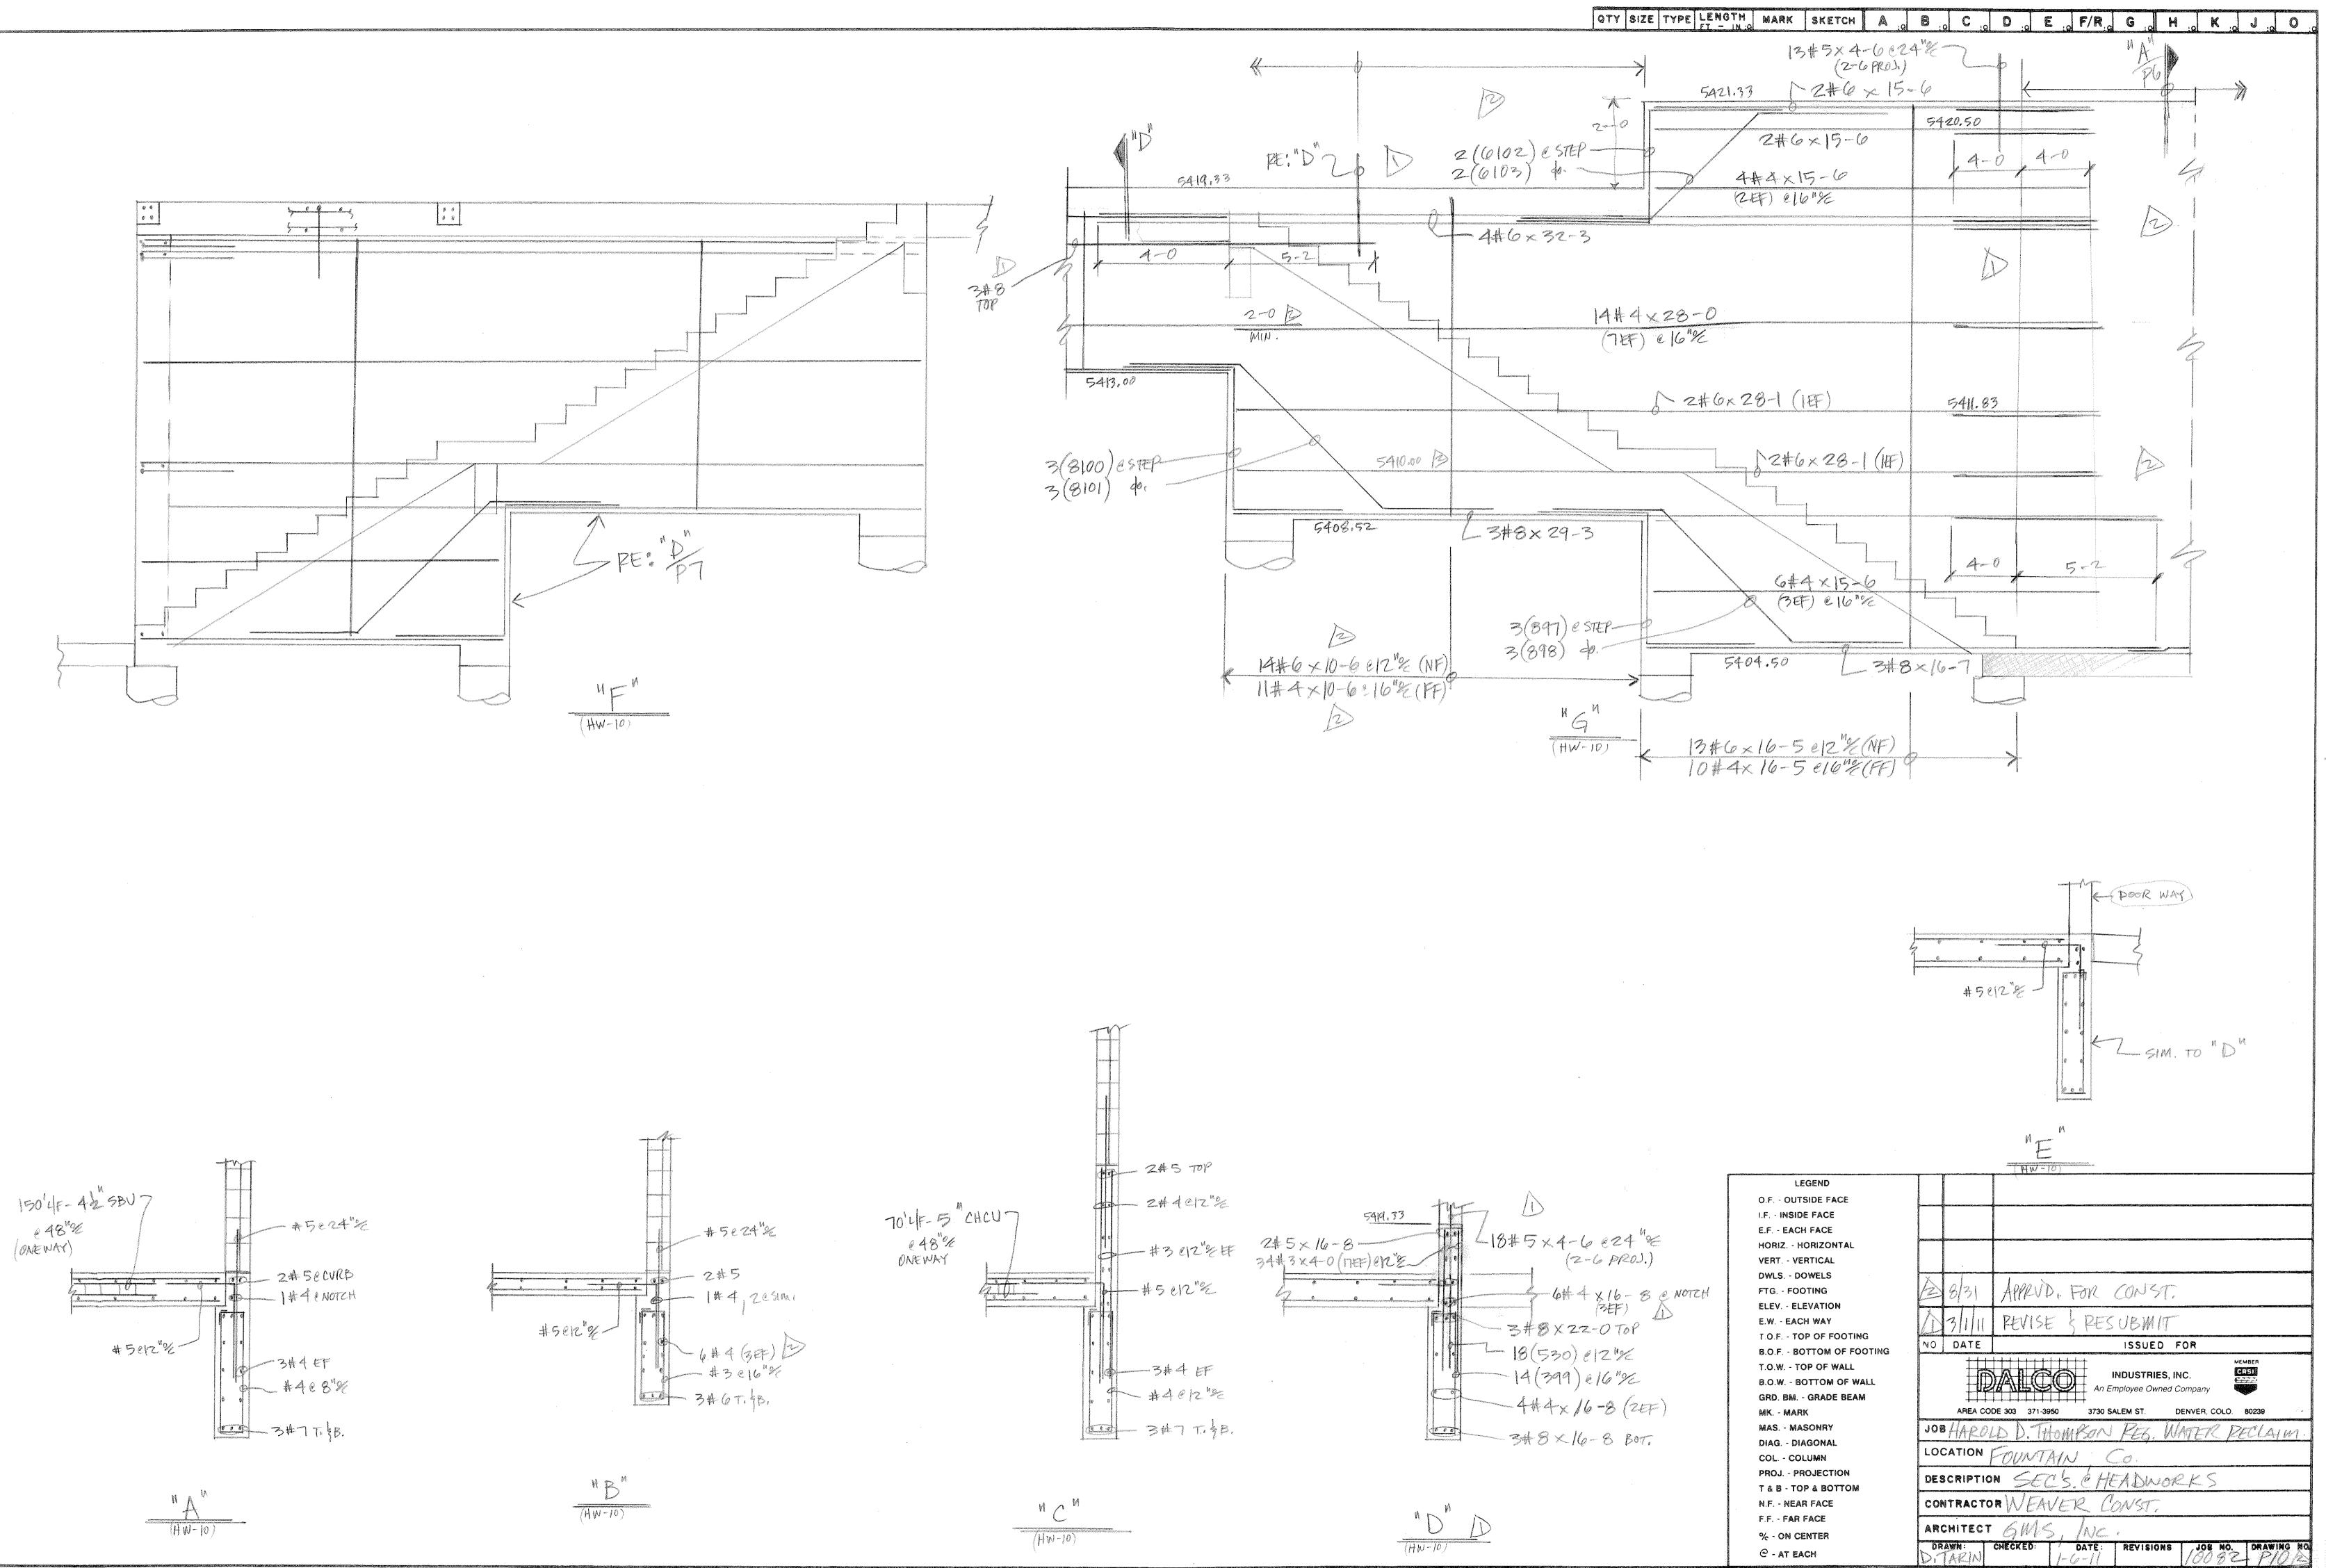

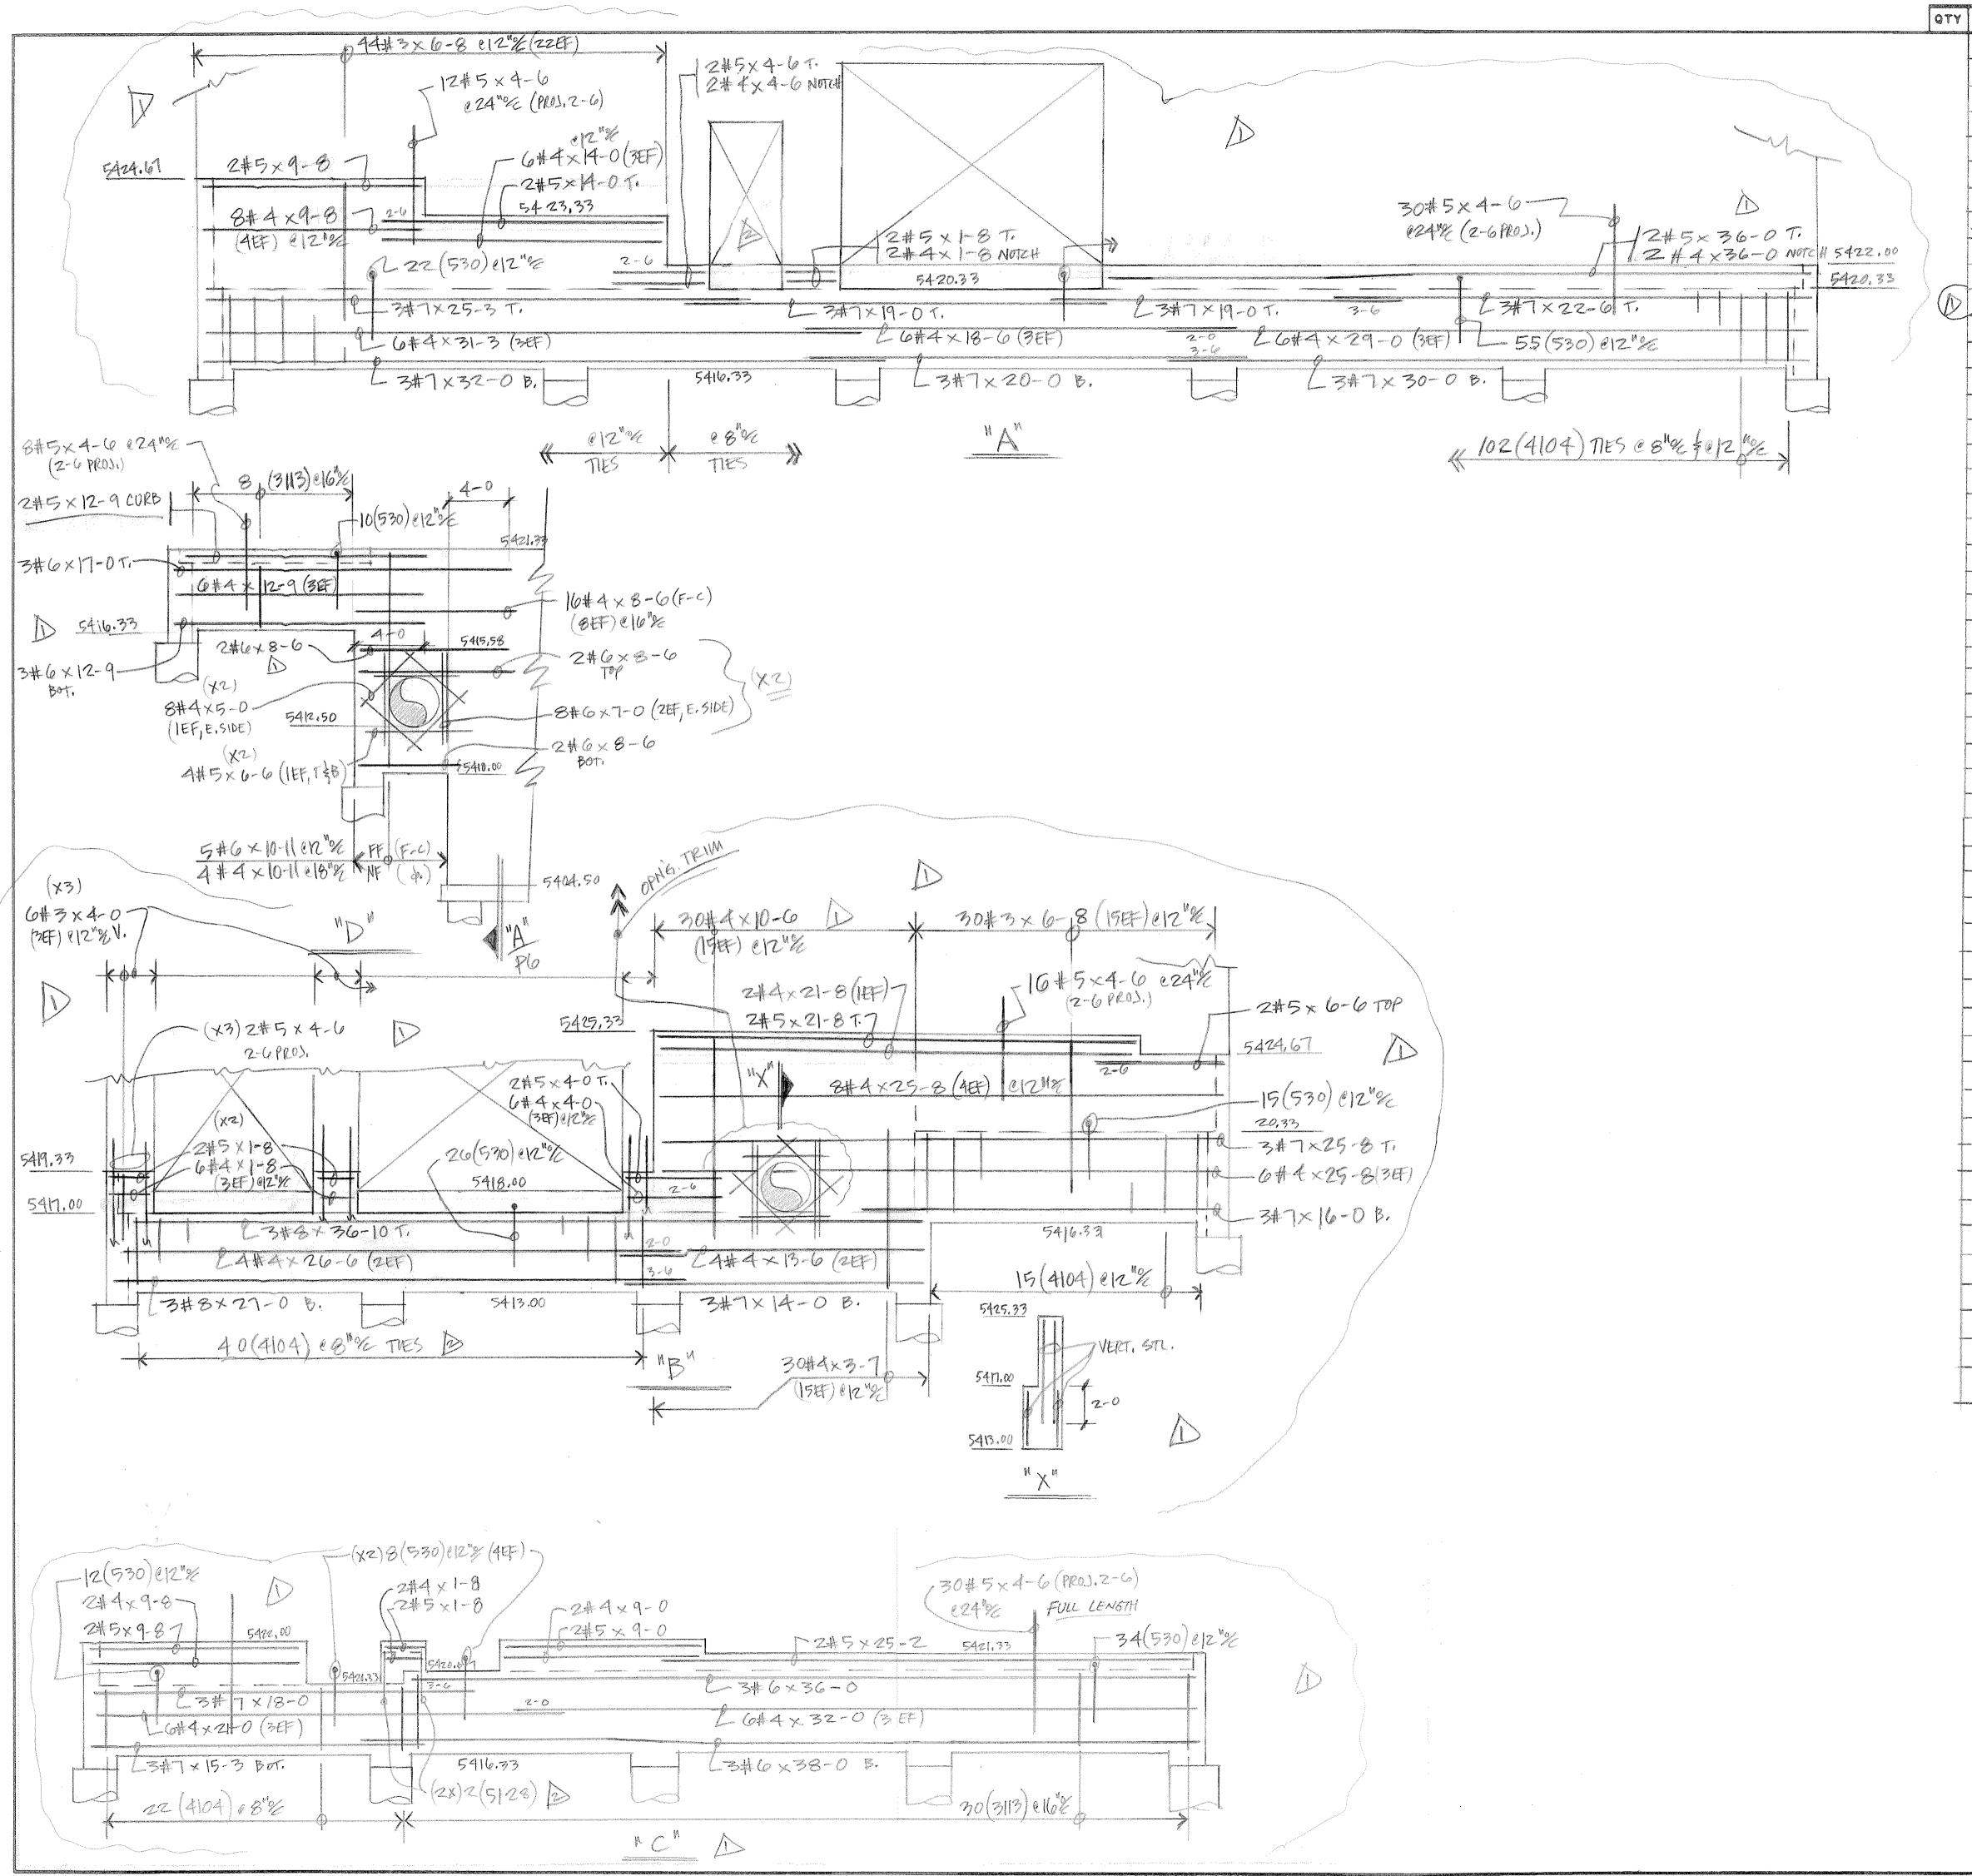


SIZE	TYPE	LENGTH	MARK	SKETCH	A	B		D :0	E :c	F/R.	G .o	Н .	K :0	J :0	0
4	9		481			6-6				6 10					and for the second s
4	9	And a second sec	A82			6-6				6-2-		His Cold A Dark And And A regulation count of employed			n Malanda da altante da serie da serie En altante da serie d
4	20		483			1-4	0-8	2-0				ang mang mang sa kana s	and a second		and a fair of the second s
4	17	1000	484	a njega o stanova na seste na stanova stanik kon stanik kon stanova na stanova stanik kon stanova na stanova s Bila na slava stanova stanova stanik kon stanik kon stanova stanova stanova stanova stanova stanova stanova stan	na na sense da se	1-8	3-8			ningen och sen som	e en en en en fan gener man i Goeder man gener	ang (ang a fan an gana an		Benningsenstringsberryter i Standard	er förstaltar förstangana och är Salamana sociale av den av det av de
3	12		385	D	4	na 🖗 ina secondaria na se	2-8		dana.			(a <mark>1</mark> 999), 2004, 2004, 2003, 2004, 2		5	
27	12	and the second	386	Ð	enderstanderse prosester formation in the presented of	เ หญ่งม ะพระสะบทศการสาวที่สาวที่เป็นสาวสา	ri (5° 8 za fanazza azarazi azarazi	อนสี่จะหว่านตรรมวงทระบาทหมายสารางตระบาทร	ender-		here we we have a second se	ANNO 1995 (1995) (1997) (1997) (1997) (1997) (1997) (1997) (1997) (1997) (1997) (1997) (1997) (1997) (1997) (19		an a feachara a na an	2222-8230 (222300) (22430) (22430) (22430) (22430) (22430) (22430) (22430) (22430) (22430) (22430) (22430) (224
angesta sagging sa saja na saja	20	San Maryang Myang Mang San	4.87	entresenter de la construction d	and de series of the second	. Series and the series of the	1-0	Solorana and the second sec	F F						
(Ony day and the day of the day	20	יישטער איז	488		an a	All Superior and Alexandra Alexandra	1	and the second s			() () () () () () () () () () () () () (9 19 20 19 19 19 19 19 19 19 19 19 19 19 19 19
3	T2	an a	389	٦. T	and the second sec	en Ekonomisiseren sine in in in eres (A	0-4		Vouling (regarding) to some 'r						
Á	11	neter agena of the state and a second second second second	490	eren land		งหรื้อมกมากครองสมการเหลือกระเ	7-0		an second constitution of the			and the second		Samu Maanina waxaa ah ya mahama ah	
Concernance of Concernance	1-7	and for the second s	al a proversit i terrapi part estereter de de la provinsi de lincitadori	Construction and the second se	ana managyo ana waanaa maana	an ferranse de la marche de la ma	an fitter om fitter som men var men for det		an a			til til det og skall generalskal et beskelset et manna og			ang mang mang mang mang mang mang mang m
6		a na sana ana ana ana ana ana ana ana an	691	frantisen (* 1997)	anderlight free over the description in the start of the	รหรู้เหวียวจำนองจำนาย แนะนายและเปล	3-4				an a	a fa bala dimina na manin ki maa'a'a'a di da da na			a ta na kana ta na kata kata kata kata k
4		ער איז	AAA C-	1,024,01,00,01,01,00,00,00,00,00,00,00,00,00,	ana ang ang ang ang ang ang ang ang ang	2 Section of the sect	1-10	A CONTRACTOR OF A DATA AND A CONTRACTOR AND A DATA AND AND AND AND AND AND AND AND AND AN	ana koros mannos dan a da ana a		na navatačno atori a popiani dolarač	The state of the s			1
3	11	andra a second a francisco de la constanción de la constance y segure	393		and a substant of the substance of the s	กรฐิตกรรมการการการการการการการการการการการการการก	2-0		1 999 - 1997 -			1			
6		anna a shara a shi a shi in an ina an a	694				5-0	and the second strain of the second sec							
6	7	9 1994 1994 1996 1996 1996 1996 1996 199	695		e-010-100 Destruction in the second	10-20-00 10-00 10-00 10-00 10-00 10-00 10-00 10-00 10-00 10-00 10-00 10-00 10-00 10-00 10-00 10-00 10-00 10-00 10-20-00 10-00 10-00 10-00 10-00 10-00 10-00 10-00 10-00 10-00 10-00 10-00 10-00 10-00 10-00 10-00 10-00 10-00 10	2-0					1-0	-	والمرابعة والمرابعة والمنافعة والمنافعة والمرابعة	10 mm ha 111 mm ha 11
	B	iyasaya sasaya mada waxay waxaya anaba 1940		and model the dependence of the second s	and a subsection of the subsec	ารสู้หรัดการการแห่งสายการการการการการการการการการการการการการก	2-9		All for the for the second state of the second			L			
8	20	anganyimmetimetangan tanana yinte generata tanan tanan	897	+ HALESSEER AND THE CONTRACT OF THE CONTRACT.	al falation of the state of the	 Signification and the substantial static from the second state of the sec	4-0	England and a second and a second sec	an sa	and or Annal and a second s	aleananana araa araa araa araa araa araa a	Station Attachmentor and American	ader of the state		Antoina commuter and formedation
e		ANNESSANTING NATIONAL INTERNET AND	898	анализичение со	an (40 mar 2000) a 11 (20 mar	villaguer en regesser anno 1978	5-8	Sector Content of the	Service and a service of the service	Aller of the second sec	line o constitución de constitución de constitu	ala interación de la constante de la constante analismente de la constante de la constante de la constante de		ani principaliny ketipiyiyanako eyadi	
	TZ-	hand have an according to the second	399		underson	0-8	3-8	guad and and a second	Spring of Second		den en e			1999))))) mart (1999), (1999) mart (1999)	20 mars 20 h haan hu o' ha c' hilo (n hilo (n hilo (n h
8	2:0		8100	gridiumpanie promoniektranie		3-4	4-6	3-4							
8	-	an an a' fair ann an fair ann a' fair an fair an fair an ann an 1974 an ann ann an fair ann	8101	Alia (1944 - 19	and a second	3-4	6-4	Z and an	entre of a second state of the	Balanna na ca a constant na constant Balanna	and Constitution and the second second second	bauerands dama	palances.	anifox fan a nafonada dan 4 a 195	Andreas (In a straight find the an Statistical York of the second of
	20	a gunde of a forward of the stand	6102	Satimgan and an	and a second		3-4		anna a sa araa ay ahaana ay ahaana ay ahaana aha		a para mana mangkar di sa kara mana di sa d	1000-1100-1000-1000-1000-1000-1000-100	a la fara da anti anti anti anti anti anti anti ant		414/10/10/10/10/10/10/10/10/10/10/10/10/10/
6	B	دور کارو رو اور روی ورو روی در این میشون بر بازی میشون و باید از باید این و مورد و باید و مورد و دور در دور در دور کارو رو باید و ب	6103	Hartenson	lan ng mang na mang sa mang na		4-82		ananana (nin shi nhana nganal)	1 1 1 1 1 1 1 1 1 1 1 1 1 1 1 1 1 1 1		1993 (h. 1994) - San	nganaan Nganaan	anan'ny sorana amin'ny faritana	1119395/1020711100/179=001001 <mark>8</mark> 0.
*********************** *************	Carrier Carrier	an dan gana ang sa	4104	$\mathbb{T}^{\mathbb{N}}$	Color (1990	ารผู้กรัสสงคลอออสกรณฑรรับร่างสาวอิการการรับ	3 - 8 .	between all and a second of the second second second of the second second second of the second second second second of the second secon	W (1) (1) (1) (1) (1) (1) (1) (1) (1) (1)	and the state of the	nanfarr.			1999 - 1999 - 1999 - 1999 - 1999 - 1999 - 1999 - 1999 - 1999 - 1999 - 1999 - 1999 - 1999 - 1999 - 1999 - 1999 -	
		a construction and a second	7105		generation and the state of the	A contraction of the second second	3-6) 	antantan antan kana kana kana kana kana						1991–1997 - 1997 - 1997 - 1997 - 1997 - 1997 - 1997 - 1997 - 1997 - 1997 - 1997 - 1997 - 1997 - 1997 - 1997 - 1
6	1-7	a ng ang ang ang ang ang ang ang ang ang	6106			3-0	3-0		lind rown - state along a costa a costa a	and the second se	and and an				ely (tytel)) A tyte for a formation and the grant of the second
4		ринницерности офранционни рада за укруготи при каледони. Симпиратели	4107	Research (addition) and the first and the fi	28-89-19-29-1211 A. S. GOL, S. D. GOL, S. G. MARKER, S. M. S.	ى بىرىدىنىيە بىرىنىيە بىرىنىي	2-0	anna da como o constante a sum a constante	ana ilian si tana kana kana kana kana kana kana kana	and the formula of the second s		anna an ann an ann an ann an ann an ann an a	NG MALA MANJARAN ANN MANJARAN	الا مربوع (مربوع المربوع مربوع	9/42/dini vyunit by tenter e Shidar da a fare
8	17	namma i ndana ing mangkana pangkang nang nangkanana ndang nangkanana ing ng	8108		9662 (* 4979) († 1970) 1977) 1977) († 1970) 1970)	4-0	4-10	anaanaa ahaa ahaa ahaa ahaa ahaa ahaa a	ana ana amin'ny fanana amin'ny fanana amin'ny fanana amin'ny fanana amin'ny fanana amin'ny fanana amin'ny fana		anin'n vi 11-012 vi - 018-01 vi 112-012 vi 112-012			ana 1110 marta ana amin'ny faritr'o amin'ny faritr'o amin'ny faritr'o amin'ny faritr'o amin'ny faritr'o amin'ny	1999 - 1997 - 19
6		dian (auto and a manage and an	6109	No. 2014 States of the second se	an faataan markii marataan jomatoo a markii ta	۸۱۸۰۰۰۰۰۰۱۸۱۲۰۰۰۰۰۹۵۲۲۲۰۰۰۰۹۲۲۰۰۰۰۱۹ ۱۰۰۰۰۰۰۰۹	3 O	and de la constant de	hillel i Arlend Alaman malaya ya'ayay	ter of standard states and a second states of the second states of t	ana	2	Elsenity,		
<u> </u>	0	konsensenske vienne verkerenseretyjnenen mense	610	a the second sec	etter Gamba Administration dimma in organis	alfannana ana ana ana ana ana ana ana ana	3-0	42/410/1009401091000010100010000000	Bins(hovenervers)enelyt: minderstannelst)	ania, tephéhistoria talan et transis in Viena an	n ng ya na tangan na tangan sa ng kanang	lana anna ann an ann an ann an ann an ann an a	abortoson. Saya tagana ana ang ang ang ang ang ang ang an	ala hira shi tana da sa shina da naga kata da ka	on an
uueeesta alemaning aan andar Carl	ลแหน่งสุดหรูสุดกระสงทรุณธิตรู	g Mitra melanda da da ana ina minima ta tanàna dia 2014-1040.	411	NUSSEE AND	ann an Galaiche a dh' nn an taoinn an aite an tha	A THE OWNERS OF A DESCRIPTION OF A DESCR	2		al base de construction de la construction de la Maria		nan ana manana mana kao amin' am	hour S.	Nutring ian ana mana ana mana ana ana ana ana ana	Norwer and a second	549-749-79-79-7472-19-76-76-79-79-79-79-79-79-79-79-79-79-79-79-79-
62000 62000 62000 62000	ann an the second se	unaann vuudel veeleveel et festjoetuur Methysproduren	สัมเทศสารระบบสายความสาวานสาวานสาวานสาวานสาวานสาวานสาวานสา	tamileti simprova operativ Lana anna an anna tamileti mana tamina an anna an		danaranan ana ang marana ang marang maran Na kang marang	สมัยวาร ระยะความและการแต่เรียงระดำเหล่า	State A material and a second s	dariika maka maalada wa aga taya wagi taya wa ga taya da wagi da wa	energet) (II childe obstachte die eitigt ich je traf	antaa maa waxaa ahaa ahaa waxaa	ermonication constraints	ere of the section of the source of the	anilarin 1626-1974 navî 1985 navî na	
	20	nan ayaan yaqaa qaalaa aayaa hiyaa ah kayayaan iyo hada bahad	4112	anna a suite a Suite a suite a	с уларнарты тапана салрын солонда Э.	CIRAN NARDAY MADAVIA (WARDIN MADAVIA	1000 - 10000 - 1000 - 1000 - 1000 - 1000 - 1000 - 1000 - 1000 - 1000 - 1	teranaanaanaanaanaanaanaanaa caacaaa	Norgen waarde of the state of a state of second	energetingen genoemen en en een een een een een een een e	çara ve anna e anna anna anna anna anna ann		1919 111720-		an a
3	T Com	uund S2D of the out of constraints at the date of the S2D of the USD at	313		innon konstatia dase tikur ika vasa da sade 4 tang	0	ф	alan fara an	allada tara cino ya portany yi pagia pasisang ay Alao na mara na n	ur generatur dönigete förstmigt til og sjölgar av gålarte	er polo jugant (a titerat) ortenera ortenia erregiana	assauradani/synaxyataninimi/s)	กับได้งานสารครั้งกับประการสารกับรู้เหตุ	ອັດຊີວ່າກໍ່ຈຳມັນການຮູ້ກາງເຊິ່ງການແຮງ ຮູ້ຈາກຮູ້ການການຈ	yaammatuummatus::reeratikua dhusada
4	9	da alam da Factor da ante a ser a standar en activitado a se	4123	and the second s	nen netylena a boendyfredd aron (yn dynas	10-6	Contrast of the second state of the second sta	ničalog u denimą despatistas te staty i na transvesto	a stalen i de la graf a Arentin (se a pagara de principal (se d	2 - C	egang panasana ang ang ang ang ang ang ang ang ang	na 2004 in anglasing ang ang ang ang ang ang ang ang ang a	tingti wa Diana ya Dalama Danginga wa Supiya k	Çir ara tışırlara referinde örenin oronomo	994199499499499494949494949494
6	20	mata ka mampi da kuti na suka manga ka ka ka suka manga ka ka suka suka manga ka ka suka suka manga ka suka su	6124		an line (4	Contraction of the second s	40	a felde for the foreign of the second s	annes (, a marca a marca a factorizada da seconda de seconda de seconda de seconda de seconda de seconda de se		y nagawan waning na ga ni waxa ngawad wanani ku	and de former damage when the second modern can be a second or the	191199 9 99 Constanting of the state of the	2119900293A3024555555555555555555555555555555555555
6	3		6125	Minnessenage		4-0		4-0				2-4	÷		
61	-2	na gyn a fwr yn ang o'r goneg gwr y gwl y y gwl y gwr y g	6126	fel prima manufacture de la companya	naara'a ahiinka ahiinta ta Collanta (Internatio	4-0	4000 Martin Carlo Construction Construction Construction	4-0	אורייניים איז	ana in a dan an a' ann an ann an an an an an an an an an a	MARKATA ANALASIYA INAN UNA ANATINA AMATINA AMATANA		11444 (1990) 11-1 11111 11-1 111111 11-1 11111 11-1 111111 11-1 111111 11-1 111111 11-1 111111 11-1 111111 11-1 111111 11-1 111111 11-1 111111 11-1 111111 11-1 1111111 11-1 1111111 11-1 1111111 11-1 11111111	4140-4100 (A.A.A.A.A.A.A.A.A.A.A.A.A.A.A.A.A.A.A.	Rood and Brook Andrew Control of the
	31	79.0 0	[C SIN]		nan alan wila dan a anana ana familanta nan alan (4-0	lingerien.	4-0	aj gentani ani kanana kanana kanana kana	alaniiyaaddo jaaraa aa iyo ah aa a	alan ku na na mana ang mang mang mang mang mang		CERCULC∽ 1078-1040299144000000000000000000000000000000	THE CONTRACTOR OF	1999-1999 - 1999 - 1999 - 1999 - 1999 - 1999 - 1999 - 1999 - 1999 - 1999 - 1999 - 1999 - 1999 - 1999 - 1999 - 1
rearmageacilitique totes an entre fort		\$		Addition of the state of the st	an data ang sa sa ga sa		and the second	anarraataa ahaa ahaa ahaa ahaa ahaa ahaa a	anali Moodona Miri an Aro ali in Ariada a		An HER HALF AND AN	annen Calif annen annen compo	ייינע אינע אינע אינע אינע אינע אינע איינע איי	1949 - Anna Santa ann an Anna Santa Anna Santa Anna Santa Anna Anna Anna Anna Anna Anna Anna	สักษณะสังหาวอาการสัยเพราะรู้ผู้สังหารังจะจะ
autor autor		oonaa waxaa ahaa ahaa ahaa ahaa ahaa ahaa a		والمحافظ وال	an a	0	anana murana	nistios atrasta notes area notes na seconda	uno a contra contra Contra contra c	1176-164 (1981) 1993) (1993) (1993) (1993) (1993) (1993) (1993) (1993) (1993) (1993) (1993) (1993) (1993) (1993)	1923-1341-00-004 Indonesis on the Constant	Dythey Possiesan paopatrik o	ga Mura si futura damin (quanto de Dorajo) (d		n na ann an tha an tha an an tha an tha an tha
	AN ALC IN THE PERSON AND INCOME.	در در در در در در در در مربقه در درست دست. این از در در در در مربقه مرد درست در میشود در میشود در در مربقه مرد در در مرد مرد مرد مرد مرد مرد مرد م	a 1920) (1921) (1921) (1922) (2012 - 10	انىس ئىرىمى مەركىيى بىر مەركىيە قىلىر مەركىيە قىلىر مەركىيە تەركىيە قىلىر مەركىيە تەركىيە قىلىر مەركىيە تەركىي	angaran madalaga pangaga at mananga mangang	la pill meng salaka seri kasalan kasa sa	nnietzen benetzen neuezezetetetetetetetetetetetetetetetetet	rasta na mananana sambada bara	ani-lert ar i antara muta tamañ a vilidad	normanistication market Nation Version	1294241 annak atamawaajaka hilitti	states y to dische familiere des sons aus partiere sons	เล่นกลางครรษม การจรรรงคงครรษญ	na wani ku wa mata na tani ku waka waka ku ku ku ku ma
	http://19941.http://seganome.com		an de la presente prover d'Anal Marie y par de reste a frank des la marie d'an de la se		an fan is kunst fan um sons forderm fan samaerte fan g	ingelig for specification (s) (s) for go a standing or step parameters (s)	Regist (ex.), classical control resolution and control of the	ana an Frantson an ann an Anna an Marian a' Marian a' M	ومالوميني والمرافع فالمالية والمرابع والمعرفية ومعوقه	an the second second to be a second to be	2014/02/01/02/02/02/02/02/02/02/02/02/02/02/02/02/	nowąteniemoteckutecznamiecznamiec	angua parata mana mananga	heeven again the monte of the second	WWW.WWW.WWW.WWW.WWW.WWW.WWW.WWW.WWW.WW
														o Menicovo en con	
												an da fatalan ta ta ta fatalan ta da ba	a 19 - 10 - 10 - 10 - 10 - 10 - 10 - 10 -		
and American Contract Contract of Contract Contract of Contract Contract Contract of Contract Contract Contract	n y promone of a fact to a fact of a fact	40000 JULIE CRAYCOLO IN 1997 IN	ne o construction de la construcción de la	hang 4 malana kalana malang kala 2019 ar 2019 a	na 17 Anni 18 An 18 An 19 An 19 An 19 An	antan'i Grésian amin'ny fisiana amin'ny fisiana	na mangana sa kana na k	ag nameri san na nasarg tanin inta a falona i	enna weren analis i territari den a	Ali ya kuman ku	(anarov ola Dovrozova or a Diversity)	an man na mana ana ang ang ang ang ang ang ang ang	10000000000000000000000000000000000000	n in de la constant d'an an a	yn en yn yn ferfan yn er yn er gyn e
fullplicities 1/ + classic (4/mpt) - y to (4/mpt)	ti dana ka kana ka	2000 CENTER & ANNO ANN ANN ANN ANN ANN ANN ANN ANN AN		الا الله الله الله الله الله الله الله	مىل يەكەر (ئەرەپ ۋە ئەرەپ يەرەپ	(pitancini pitat) (pitat) or forward/to pit (to ançan te) penganan t	anganan tarangan di Karangan dari Panja (1979) (1	angang dan dan dan panda kanang da panang da pangang da	Specification of the state of the	annan 40 ann an 1940 an 1970 a	999 A. M. A. M. A. A. M. A. M. M. A. M.	n an far tha an 181 na fall fhan tal an fan Annana	a editor y e a general e de la Constant de la Const		devide and decigation of the second
		NN 651570 Y 616 K 61753 X 1612 K 740 K 8176 K 740 K	an lantana, amanan da Milanga ang sing si kalangan di Ang si ka	ala da yenin da waxa da yenin ya yenin ya yenin ya yenin da yenin da yenin da yenin da yenin da yenin da yenin	a ang pa mangan sa aka ang mangang kanang pa	analisian in sina at a constant and a sinal fra family	۲۹۹٬۵۶۹۲ و ۲۹۹٬۹۹۹ و ۲۹۹٬۹۹۹ و ۲۹۹٬۹۹۹ و ۲۹۹٬۹۹۹ و ۲۹۹٬۹۹۹ و ۲۹۹٬۹۹۹ و ۲۹۹٬۹			*****	ungaromanodoristoreationed	111111-000131111-0-0-010-0-10-0-0-0-0-0-	1999,914.00 (1999,914) (1997,914) 1999,914.00 (1997,914)	ער איז	a fransvanta va fraktist tid fineliska na krani da men e e e e e
Mandaman and an		אין	CALL Sector and Control of the Contr			a national calls fair () for any constraint states of a solution of	en man general en an	alification (constraint) a litteration (constraint) (constraint)	da alam 1995 ata 1111 Maran Sonat Dan Angelanda	anna a faoillean taine ann a fa thairte an ann	Contract // Lower Jamma (1) July (1) yana (1 / Vila)	ومناسبته والمراجعة والمراجع والمعارف والمراجع والمعارفة والمراجع والمراجع والمراجع والمراجع والمراجع والمراجع	ana 188 (1979) fa 1974 a 11 (an articus 1978) (an artic	ىلىسىدىلەر ۋە دەر يەر يەر يەر يەر يەر يەر يەر يەر يەر ي	n fan fryskripensje propertjeren profestionen op fan de sterefer fan de sere
	450 yp-66,6100 y spend & record (110 of 110	く 、 、 、 、 、 、 、 、 、 、 、 、 、	and to man a summer of the law of	9/16/24/9/19/14/19/9/14/19/19/14/19/19/19/19/19/19/19/19/19/19/19/19/19/	1994 AURIN BAR 1997 AND 1997 AURIN	tánnart e vent e or nemiten a ann á neonarann	enantra y navý a svezana posta na state v veznane k	180 M 199 M 199 M 199 M 19	nome communicate contact a second		anan dara atan ang ang ang ang ang ang ang ang ang a	zanoan di kohodor zanasti o seh na koho di k	ייש מאוייני איז איזע איז		43 Main III 1995 - 9 Sec. 12 Mich Sov. 1 Mich Sov. 1
	N (1 E = 11 - 11 - 1 - 1 - 1 - 1 - 1 - 1 - 1 -	da en en al la stamin decada la sulla vel daniñ vera decada velocada velocada en encodada en encodada en encoda en en encodada e encodada encodada e Encodada encodada encod		11979/07-11979/1-1010/	110 - 100 - 110 - 110 - 110 - 110 - 110 - 110 - 110 - 110 - 110 - 110 - 110 - 110 - 110 - 110 - 110 - 110 - 110	1.		MT (177 Antoinister an Incorrect muse	10/01/01/11/11/11/04/01/04/11/04/11/04/04/04/04/04/04/04/04/04/04/04/04/04/	System (ed.) (Chan (ed.)	fanamisterik faller (s.) er were en men	ununut validatatu Protesan ununu	4019114-1456470/A15644-44	154404.41495-064.0.51.04.001	
	DRIVENED AN AGE AN AGE	energen for the state of the st			1.21 11 12 12 12 12 12 12 12 12 12 12 12 1		61.66) (genet) (mail:		5. mg/2363/mai/444/000000000000000000000000000000000	1999/00/099/2004 - A A	a a a construction de la construction de la construcción de la	Myrjaniiiis-t-soo			
					- 1	and a second				and the special second second second second			· · · · · · · · · · · · · · · · · · ·		
	Accessed Streets	איז		4.2244.0449-1460.022144.01-1624.022101016.044992000004634	lin dan sakini wa sin si si si ni ni minana manana	anının ada şıkar tak tak tak takını dan dan dan d	ananala da mada i Yanami di Barnani d'Aki da d	energi kalin katenda Celanya musika C	dia mata mangadia mata mangadiat mangadi	11 CONTRACTORY CONTRACTORY (1997)	100.019194916300.01000409191639999999	140994740arad Alfongargargaran Groomaada	ulianta kananaa kalana ta'a atao Kalanda	101101 0010550 (19-09 (1915)640 (1919)	fryninis yn gwel yn fregen Afrigan yn gwr yn gw
1770121.1913-030men-11.1915-976	The second s	אלק נישאנאל רשונוגנים איז אין איניש לאולוטילט, אין לין איני איז איז איז איז איז איז איז איז איז אי	ind frammarks 3 from the state and a first time is defined on the case of the state	nichen aufscheilen für die Andersteil der Stehen die Antonische Lander die Antonis Antonische Lander die Antonische Lander die	tindet bewaren er en eine Kontene finden eine	annan a san a san a san a	anaa maraada maraada maraa aha	nd na suite de la suite en de la constituire	tanaranan tarana tarang matagarang da	ala a Maria la perta manapar (astronol	Aquaa meninga ara managang	n de de la marce construction de la	porti de la constanti de la con		derhennerhenner vierzt disterentieten auf gibt
1912a.01540.0409.0409.0409.0409.0409	and the second	1													
	-		LE O.F OUT								υ	v			
			U.F 001					-			gy gynhyfad ^{ar g} far _a , fenn - Y - Sakig Algar _a (*	na fan Tegen fan Skien fan Skie			
			E.F EACH	I FACE											
										<u></u>					
			DWLS DO					ng kati da ya na na kana da ya da ka na sa ka	and a substance of the	ng a mes - condepting metric c	a	e and the state of	and the state of the state of the		
			FTG FOC	TING		A	8/31	APP	EVD	. FM	e C	IN ST	P		
		·	ELEV ELI E.W EAC			A				1			TRANSFEL AND A ROAD		
				H WAY	G		21111	FEVI	SED	3 KC	SUBM				
				TTOM OF FO	OTING	NO	DATE		- <u></u>		ISSU	ED FOR		EMBER	
				DP OF WALL	AL I.			NA N	pa	11	INDUSTR				
				GRADE BEAN						An E	mployee O	wned Comp	any C		
			MK MAR				1 I	DDE 303	371-3950		ALEM ST.		ER, COLO.	80239	• · ·
			MAS MA DIAG DI/			JOE	111152	DD.	Hom	a de la completa de la	KG.W	MER	PECLA	IM,	
		- -	COL CO			LOC	CATION	FOUN	ITA-1A	J	,			_	
			PROJ PR	OJECTION			CRIPTI	and the second second second				e 110	1 Dia 1797	la finan S	
							and the second	Server and the server of the s		1	<u>.</u>	والأحير ومحتوده الدائه	:	E	· · · · · ·
			N.F NEAI F.F FAR				ITRACT		1 N C	f ·	WRS7	4			·
			% - ON CE			l	HITEC	N	15,	(ACC					
			C - AT EA	СН		8 5	ARIN	CHECKE		DATE:	REVIS		JOB NO.	DRAW Fi	INC NO
	n Preserve and Sciences and				star (m. ja., 135) og kommet skonstar			الارتقاق مردن الالفاريني الدار		,		<u> </u>	e e e		

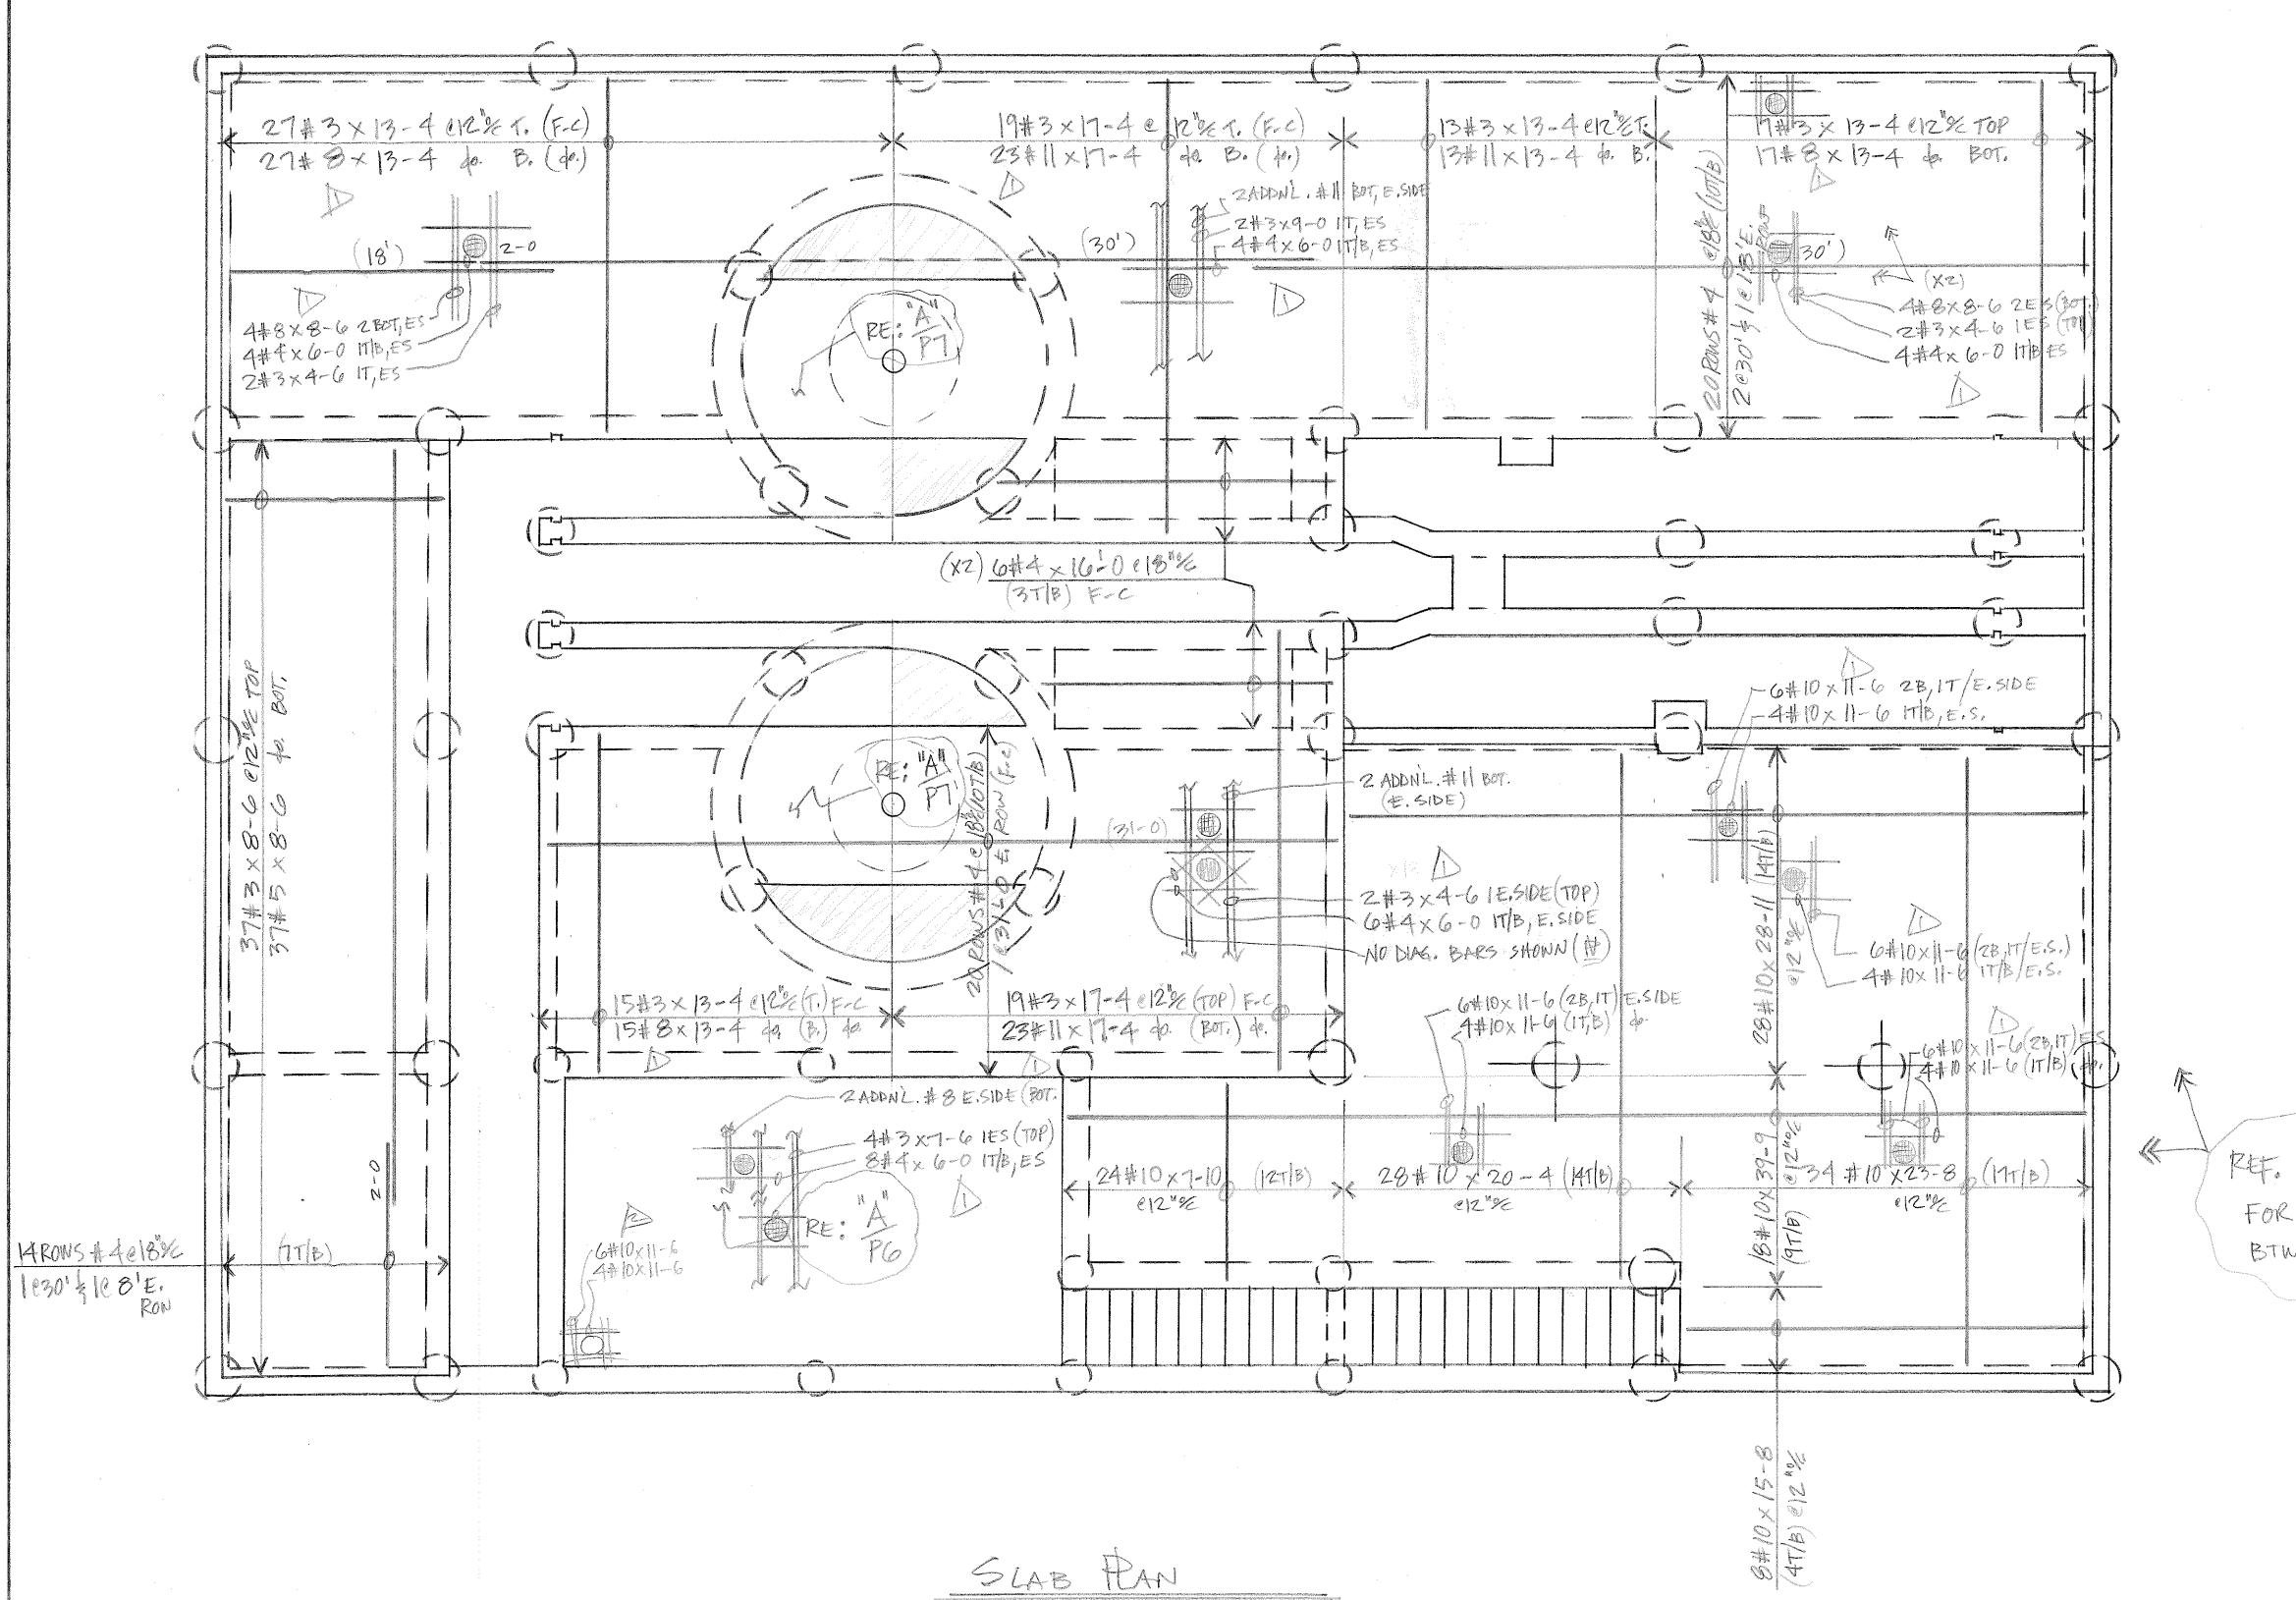


SLAB PLAN

OTY SIZE TYPE LENGTH MARK SKETCH A .0 B .0 C .0 D .0 E .0 F/R .0 G .0 H .0 K .0 J .0 O .0 REF. WALL SECTIONS FOR BAR CHAIRS BTWN. MATTS ... (T.P.) (F-C)=FIELD-CUT

LEGEND											
O.F OUTSIDE FACE											
I.F INSIDE FACE											
E.F EACH FACE											
HORIZ HORIZONTAL											
VERT VERTICAL											
DWLS DOWELS											
FTG FOOTING	2 8/31 AMPRIVE, FOR CONST.										
ELEV ELEVATION											
E.W EACH WAY	D 31/11 REVISED & RESUBMIT.										
T.O.F TOP OF FOOTING											
B.O.F BOTTOM OF FOOTING											
T.O.W TOP OF WALL	INDUSTRIES, INC.										
B.O.W BOTTOM OF WALL	An Employee Owned Company										
GRD. BM GRADE BEAM											
MK MARK	AREA CODE 303 371-3950 3730 SALEM ST. DENVER, COLO. 80239										
MAS MASONRY	JOBHAROLD D. THOMPSON REG. WATER RECLAIM.										
DIAG DIAGONAL											
COL COLUMN	LOCATION FOUNTAIN, CO.										
PROJ PROJECTION	DESCRIPTION SLAB & HEADWORKS										
T & B - TOP & BOTTOM											
N.F NEAR FACE	CONTRACTOR WEAVER CONST.										
F.F FAR FACE											
% - ON CENTER											
	DRAWN: CHECKED: DATE: REVISIONS JOB NO. DRAWING NO.										

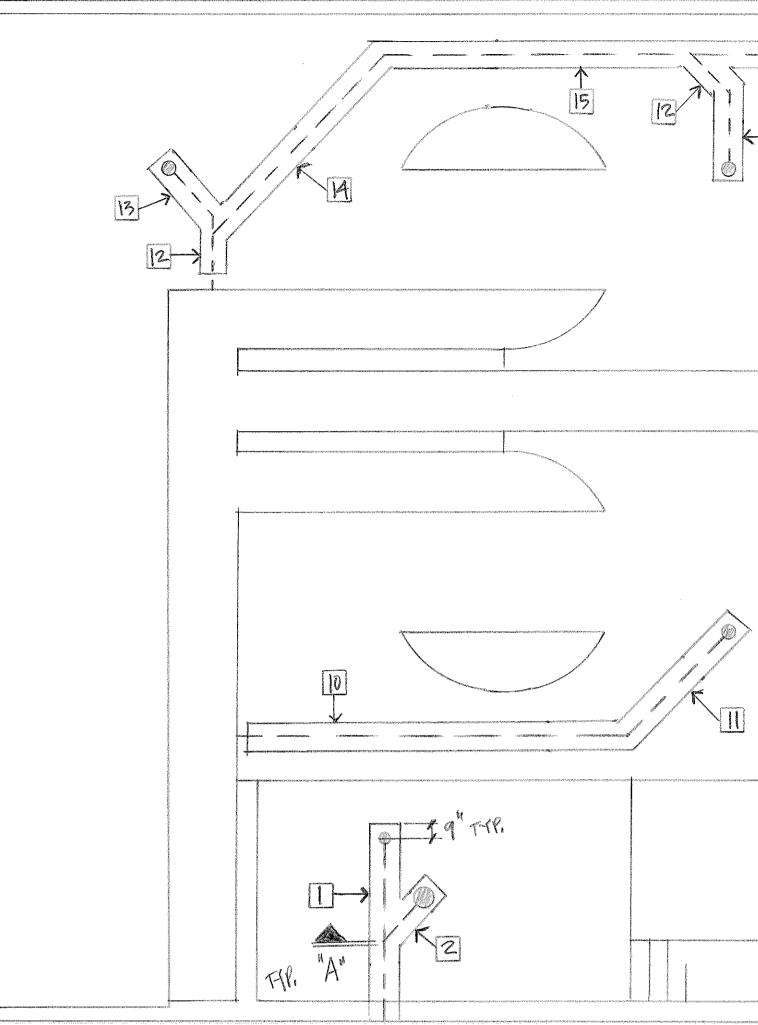

DRAIN	PIPE

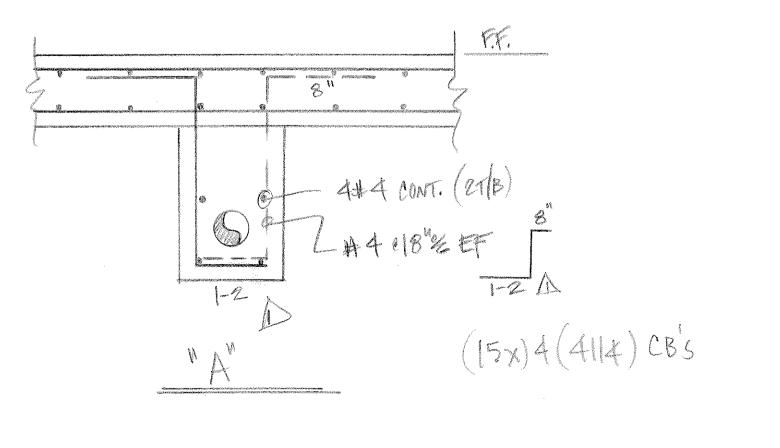

	a and the state of	PIPE ENCASEM	
NK.	GTY.	(A) 4#4 CONT. (27/B)	B 2#4 (18 2 (IEF)
	ONE	4#4×9-3 (21/B)	14(4122) 7EF
2	ONE	4#4×3-10 do.	8(4122) 4EF
3	ONE	4#4x23-1 to.	32 (4121) 16EF
A	ONE	4#4×13-2 h	20(4121) 10EF
5	ONE	4#4×3-11 da	8(4121) 1 EF
Q	ONE	4#4×4-11 de	8(4121) do.
	INE	4#4×4-54	8(4121) to
8	ONE	4#4x 8-8 da	14 (4121) 7EF
9	ONE	4#4×7-11 de.	12 (4121) GEF
0	ONE	4#4x 20-9 do.	30(4120) 15EF
	ONE	4#4×8-6 de.	14(4120) TEF
12	2	4#4×4-2 de.	8(A120) 4EF
13	3	4#4×4-8 dp.	8(4120) do.
14	DNE	4#4×13-2 do.	20(A120) IDEF
15	ONE	4#4×36-11 to	52 (4120) 26EF
16	ONE	4#4×3-8 to.	6(4120) 3EF

"A"THP. 3-

DRAIN PIPE ENCASEMINT. PLAN

OTY	SIZE	TYPE	LENGTH	MARK	SKETCH	A :0	8	C ig	D :0	<u>چ</u>	F/R ₁₀	G _{io}	H :c	K :0		0
	4	20		A120			0-8	2-7	1-2	a a sub-state - yn-suespinatie a'r						
12	4	20	aan da waxaa yaxay da ahaya sasaa da d	4121	free and the second sec		0-8	3-10	1-2				1. 12. 11. 11. 11. 11. 11. 11. 11. 11. 1			
	4	20	dania bola di Santa di Landania (Santa di Landania) di Landari da Santa di Amarika di Santa di Santa di Santa S	4122	Contraction of the strength of		0-8	4-2	1-2	er te vog daar 14 e n de kome n genaams of haar in de konstant of het de konstant of het de konstant of het de konst -						
and the second	3	13	ABILITAN DEBUT DE LA COMPANY DE LA COMPA	311	6	ang kato yana da manda kata mang pad kata pang ang da sa		3-6	ann mar air ain an	999, 1999, 1997, 1997, 1997, 1997, 1997, 1997, 1997, 1997, 1997, 1997, 1997, 1997, 1997, 1997, 1997, 1997, 1997		1-3)-(
	4	23	n annan guinn a' gan air ann an an ann an ann ann ann ann ann a	4114		ding and more in definition and on the second second	2-0	7-0		(styl) a section activity of sector dataset (style sector)			4517	et		
		S. C. MILLON & M.			konde (doorgendensendermonde de famouleures de serves de	יישראיראינעראינגעראינגעראינגעראינעראינעראינעראינעראינעראינעראינעראינ		an a fan ar yn yw yn			in for the second se	generation of the second se	innesintinn förgunnnes <u>s</u> ernante			and an and a second
			n na	gunosigonauxaninatza herinta faltanina 24 (2012) b 2015 (107)	an ta Chan da ta Chan an ta Chan a	nen vi Gelen tanan tan mata kana kana kana kana kana kana kana k	na human a san a san a san a san a san a	Sare enningen og fan skiller i Angeler och fan skiller och	palie der ferden der eine der eine der der freihen der freihen der freihen der freihen der freihen der freihen	San Kalinga san na san na san na san na san na san san	and an	nena si Mari del arta an le Matara	ana na ana ang ang ang ang ang ang ang a		n gelenere esta un represente parte de la conserva	
•	**************************************	italitejinetesinenaiti airtynäiresseitä	eenen varaan oo	9 19 19 19 19 19 19 19 19 19 19 19 19 19		and a difference of a factor of the second	alan yang mengementan kanala di	n pa pananan ya na manga pangan na pangan na ba		foru follow of or Link of a surgery	tigelyt over Monte Westerne per M	an a marina an a	Baloo defended dans lina Statio	and a second	en ander verster progetier verspetier verspetier verste der verste der verste der verste der verste der verste New State der verste der	
		1	olev konversionen som av Distance som som standaren som som	yama wangali unya ganyon katipin ila ing inakisi kiti	an waaraa ya ku	ana mana ka	ander with over the fact of a main termination of the	gi defenset (da fan fer en ferste defenset defenset en ferste defenset defenset en ferste defenset en ferste d	nandi manun naturan (demesir (deser) (de	enter ander and	inne forialiste en sit petro for protes prot	anemanistrationalites tradices a para	alite estili ve vi tani testane elemen	align print for any sector measurement when a print		PIYH

LEGEND											
O.F OUTSIDE FACE											
I.F INSIDE FACE											
E.F EACH FACE											
HORIZ HORIZONTAL											
VERT VERTICAL											
DWLS DOWELS											
FTG FOOTING											
ELEV ELEVATION											
E.W EACH WAY	12 BISI APPRID. FOR CONST.										
T.O.F TOP OF FOOTING	NO DATE ISSUED FOR										
B.O.F BOTTOM OF FOOTING											
T.O.W TOP OF WALL	INDUSTRIES, INC.										
B.O.W BOTTOM OF WALL	An Employee Owned Company										
GRD. BM GRADE BEAM											
MK MARK	AREA CODE 303 371-3950 3730 SALEM ST. DENVER, COLO. 80239 -										
MAS MASONRY	JOB / AROLD D. THOMPSON REG. WATER RECLAIM.										
DIAG DIAGONAL	LOCATION FOUNTS IN CON										
COL COLUMN	FOUNTAIN, COS										
PROJ PROJECTION	- TOP & BOTTOM DESCRIPTION DRAIN HIPE ENCASEMNT. FRAN										
N.F NEAR FACE	CONTRACTOR WEAVER CONST.										
F.F FAR FACE % - ON CENTER	ARCHITECT GMS, INC.										
C - AT EACH	DRAWN: CHECKED: DATE: REVISIONS JOB NO. DRAWING NO.										